


Widok z frontu

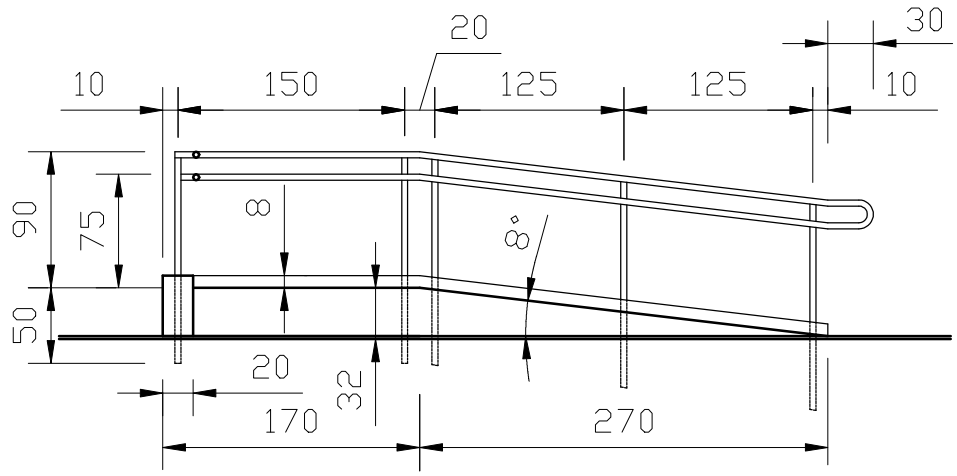

Rzut z góry

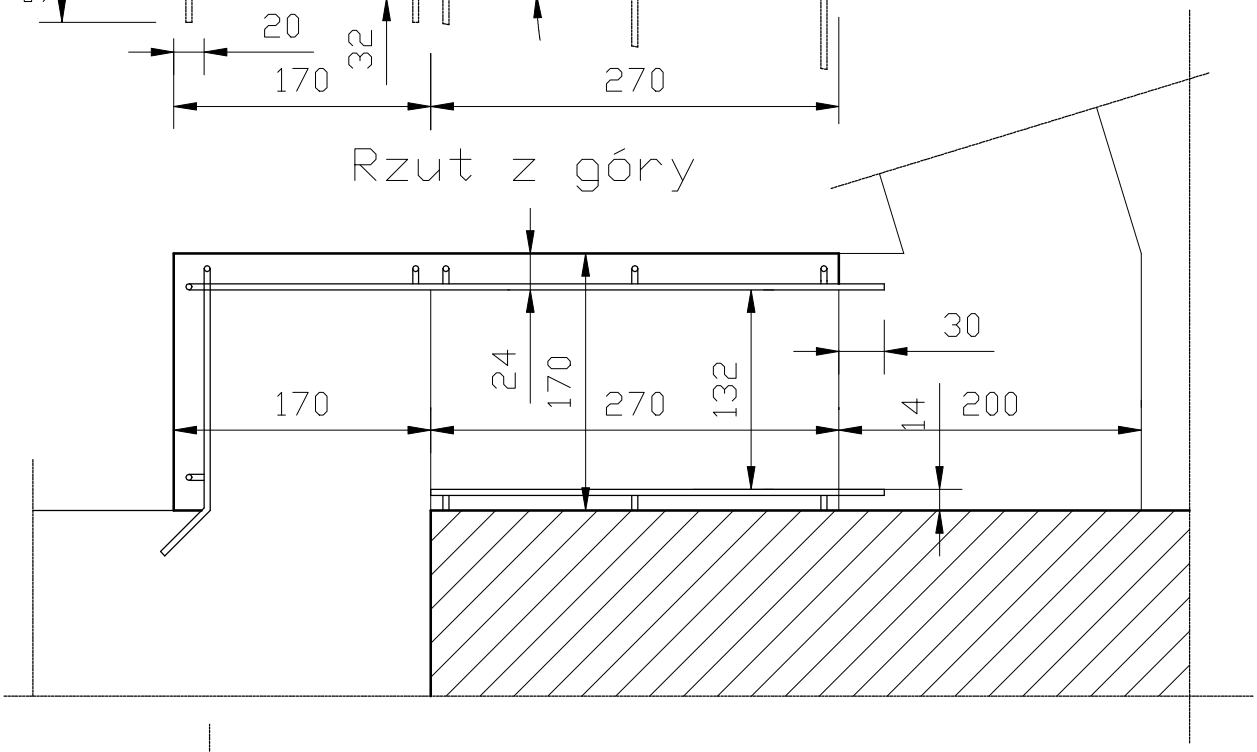

Przekrój

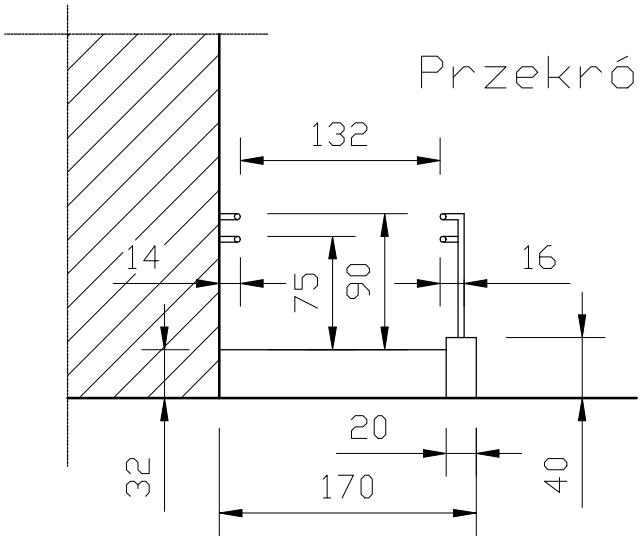

Balustrada z rur 42x3 mm

FLORIN Wykonawca: P.P.H. Florin s. c. K. K. Świgoń		
Nazwa obiektu: Drogi wewnętrz. DPS Warzyn	Przedmiot:	
Adres: 88-140 Gniewkowo, Warzyn 1 dz. nr 58/13		Listopad 2014
Opracował:		Skala 1 : 200
Projektował:		Nr rys. 4