


Pole do gry w tenisa ziemnego - wymiarowanie

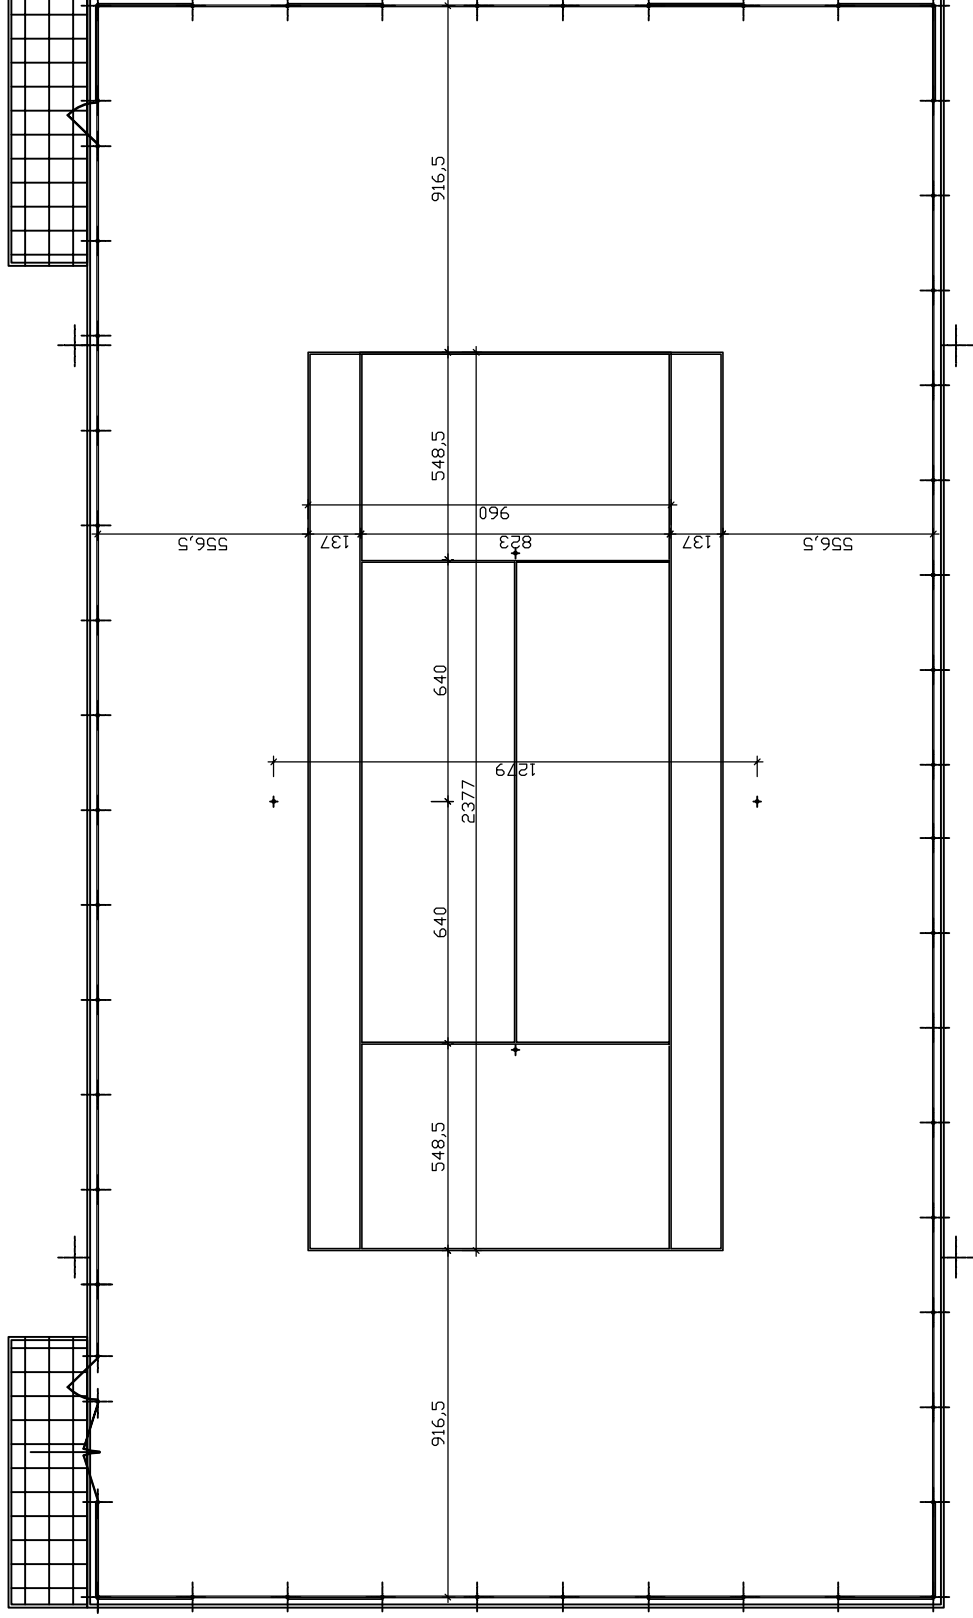

| | |
|---|--|
| zakoład inżynierii środowiska | |
| ul. Armii Krajowej 12/18, 88-100 Inowrocław tel. (0-52) 355 22 15 | |
| Tytuł projektu | Przebudowa boiska wielofunkcyjnego na terenie Zespołu Szkół Ponadgimnazjalnych nr 2 w Inowrocławiu |
| Tytuł rysunku | Pole do gry w tenisa ziemnego - wymiarowanie |
| Obiekt/adres | Boisko wielofunkcyjne ul. Sienkiewicza 33, 88-100 Inowrocław |
| Inwestor/adres | Powiat Inowrocławski ul. Prezydenta Franklina Roosevelta 36-38, 88-100 Inowrocław |
| Projektował | mgr inż. Michał Miklas KUP/0102/PWOK/07 |
| Sprawdził | mgr inż. Włodzimierz Miklas GT-III-7210/174/76 |
| | nr upr. 12.06.14 |
| | Data 12.06.14 |
| | Podpis |
| Faza | Skala 1:200 A - 5 |