


Pole do gry w piłkę ręczną - wymiarowanie

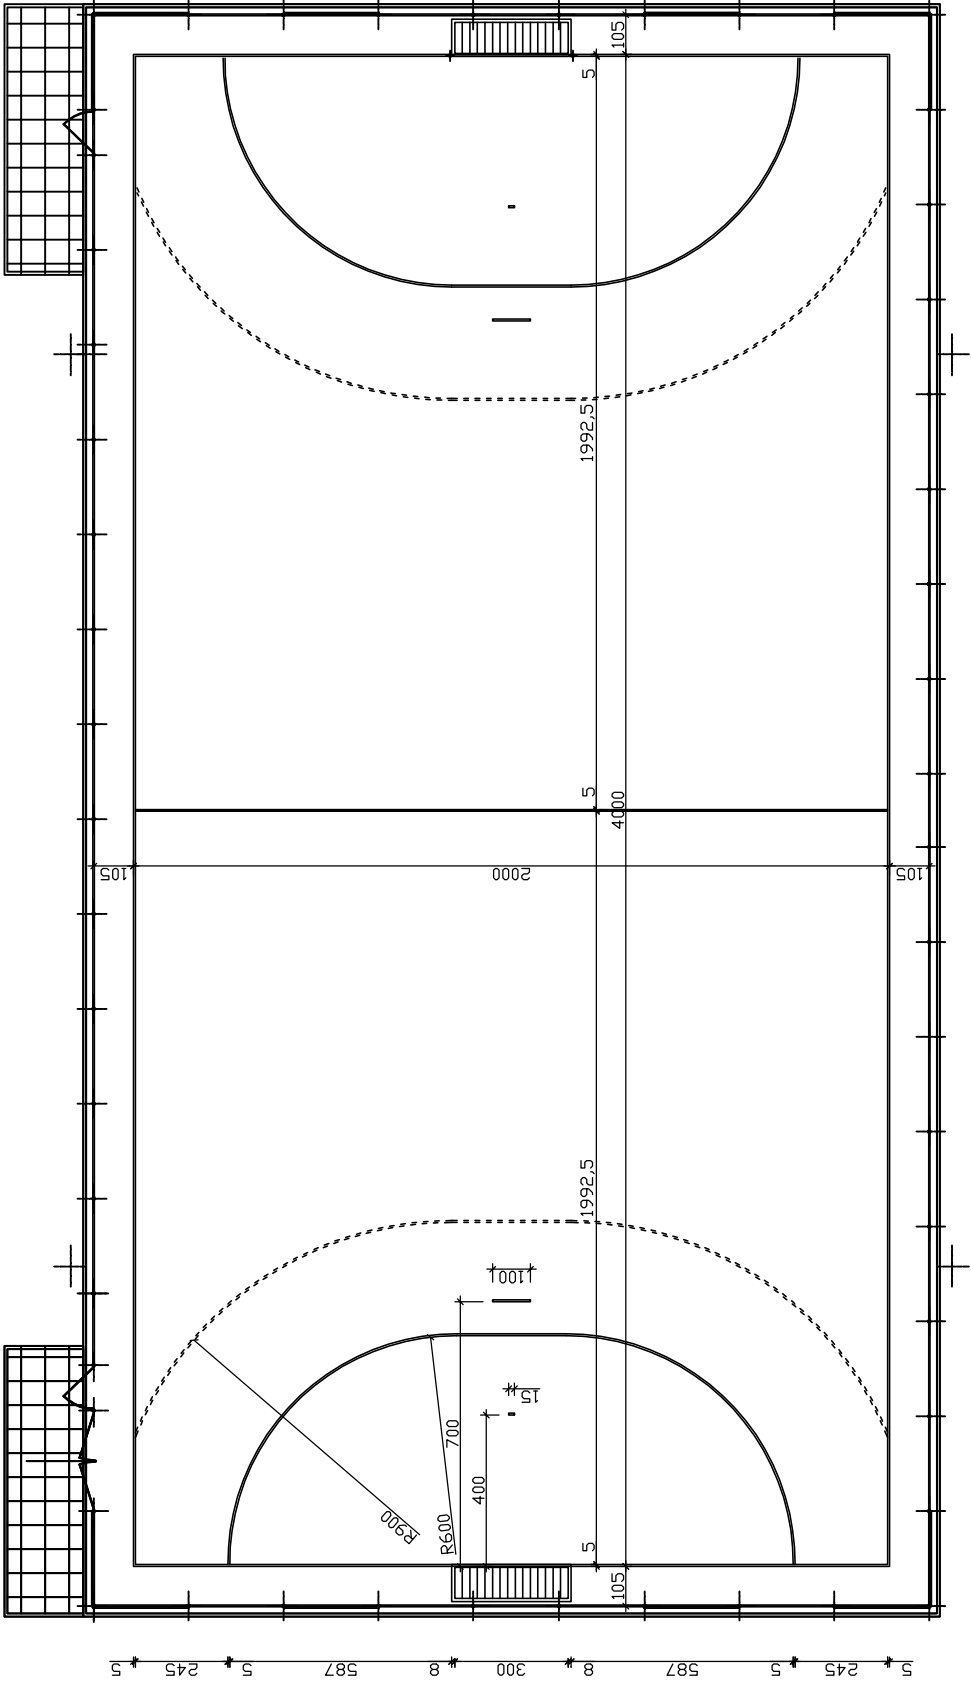

zakład inżynierii środowiska			
ul. Armii Krajowej 12/18, 88-100 Inowrocław tel. (0-52) 355 22 15			
Tytuł projektu	Przebudowa boiska wielofunkcyjnego na terenie Zespołu Szkół Ponadgimnazjalnych nr 2 w Inowrocławiu		
Tytuł rysunku	Pole do gry w piłkę ręczną - wymiarowanie		
Obiekt/adres	Boisko wielofunkcyjne ul. Sienkiewicza 33, 88-100 Inowrocław		
Inwestor/adres	Powiat Inowrocławski ul. Prezydenta Franklina Roosevelta 36-38, 88-100 Inowrocław		
Projektował	mgr inż. Michał Miklas	KUP/0102/PWOK/07	nr 12.06.14
Sprawdził	mgr inż. Włodzimierz Miklas	GT-III-7210/174/76	nr 12.06.14
Faza		PB	Skala 1:200
		A - 4	