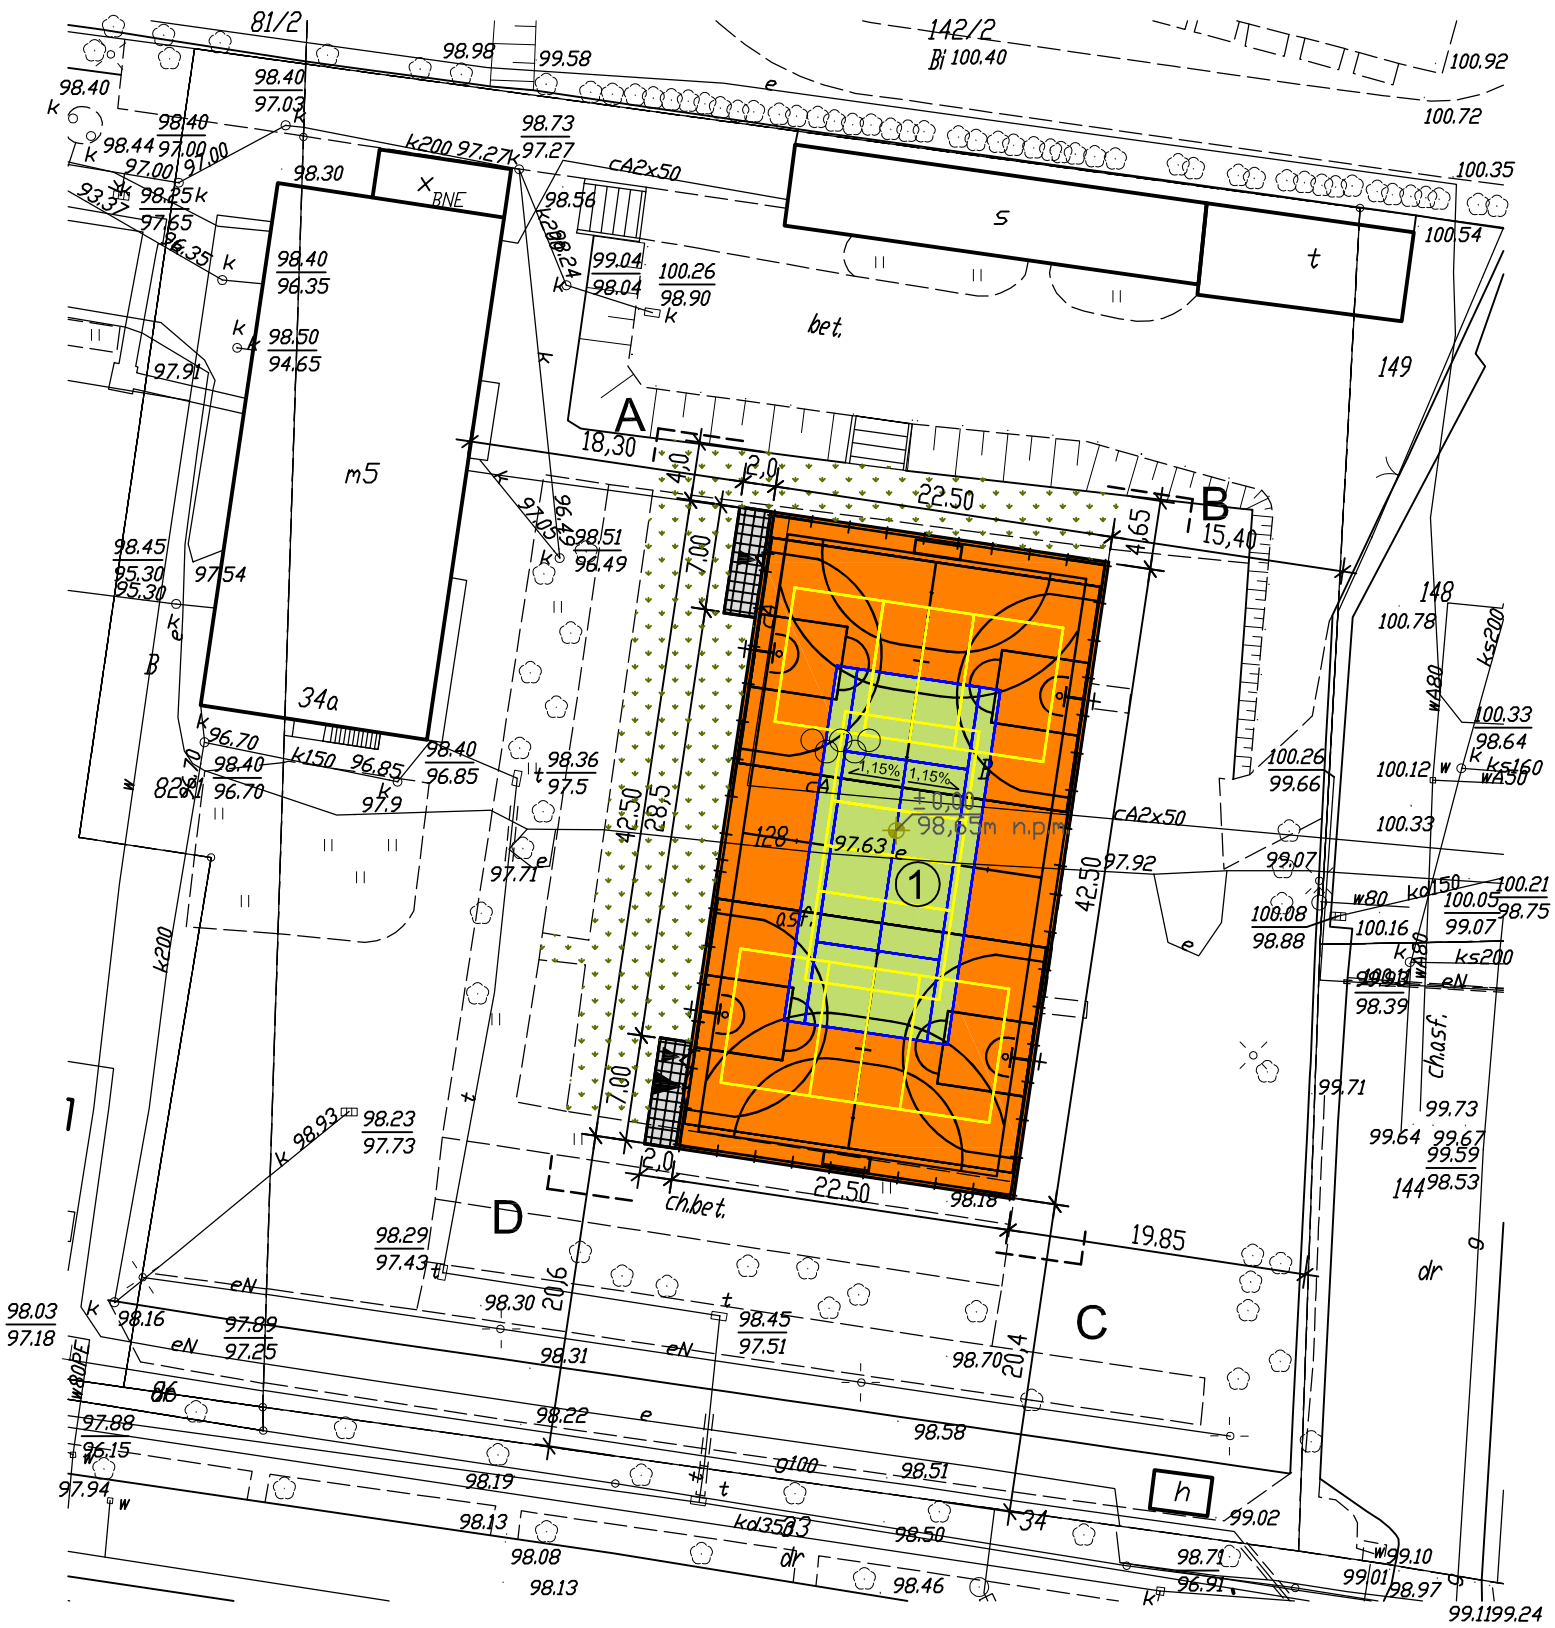

OZNACZENIA:

- A ABCD - zakres opracowania
- ① projektowane boisko wielofunkcyjne o nawierzchni poliuretanowej - 956,25m2
- nawierzchnie utwardzone z kostki betonowej - 2x14,0m2
- proj. tereny zielone (po rozbiórce nawierzchni)
- furtka wejściowa szerokości 1,0m i wys. 2,0m
- brama techniczna szerokości 2,5m i wys. 2,0m

Tytuł projektu	Przebudowa boiska wielofunkcyjnego na terenie Zespołu Szkół Ponadgimnazjalnych nr 5 w Inowrocławiu					
Tytuł rysunku	Plan Zagospodarowania Terenu					
Obiekt/adres	Boisko wielofunkcyjne Inowrocław, ul. Narutowicza 34, działka nr 128					
Inwestor/adres	Powiat Inowrocławski ul. Prezydenta Franklina Roosevelta 36-38, 88-100 Inowrocław					
Projektował	mgr inż. Michał Miklas	KUP/0102/PWOK/07	nr upr.	12.06.14	Data	Podpis
Sprawdził	mgr inż. Włodzimierz Miklas	GT-III-7210/174/76	nr upr.	12.06.14	Data	Podpis
Faza	PB	Skala	1:500	Arkusz	P - 1	