Umowa o przyłączenie do sieci

nr UP-RE2- 00.12... - 2010

zawarta w dniu 15.01.2010 r. w **RD Inowrocław** pomiędzy:

ENEA Operator Sp. z o.o. ul. Strzeszyńska 58, 60-479 Poznań, Oddział Dystrybucji Bydgoszcz ul. Warmińskiego 8; 85-950 Bydgoszcz **Rejon Dystrybucji Inowrocław ul. Szymborska 32, 88-104 Inowrocław** NIP 782-23-77-160 wpisaną do rejestru przedsiębiorców w Sądzie Rejonowym Poznań Nowe Miasto i Wilda w Poznaniu VIII Wydział Gospodarczy Krajowego Rejestru Sądowego pod numerem KRS 0000269806
Kapitał zakładowy 4 678 050 000 PLN.

reprezentowaną przez:
1. Arkadiusza Ziopolek
2. .....
zwaną dalej ENEA Operator.

a ubiegającym się o przyłączenie do sieci:

Ośrodek Wspierania Dziecka i Rodziny
adres prowadzonej działalności gospodarczej:
88-100 Inowrocław, ul. Krzywoustego 15
NIP: **556-193-99-64**

reprezentowanym przez:
1. Romualda Jasińskiego - dyrektora
2. .....
3. .....

zwanym dalej Klientem.

§ 1

Klient oświadcza, że:
1. Warunki Przyłączenia nr **PRZ-RE2-0007-2010** z dnia **2010-01-06** zostały przez ENEA Operator określone na jego wniosek, akceptuje je i nie wnosi do nich zastrzeżeń.
2. Do dnia zawarcia niniejszej umowy nie nastąpiły żadne zmiany w jego tytule prawnym do obiektu, potwierdzonym dokumentami załączonymi do wniosku o określenie warunków przyłączenia.
3. Zawiadomi ENEA Operator o każdej zmianie zaistniałej w jego tytule prawnym do obiektu co potwierdzi stosownymi dokumentami.

§ 2

1. Przedmiotem umowy jest:
   1.1. przyłączenie instalacji Klienta w obiekcie: **budynek mieszkalny,** zlokalizowanym w : **88-100 INOWROCŁAW, ul. KONWALIOWA** (działka nr **138**) do sieci ENEA Operator z mocą przyłączeniową o wartości **16** kW na napięciu **400 V** (zasilana ze stacji **INO JESIONOWA,** nr).
   1.2. określenie praw i obowiązków stron związanych z realizacją i finansowaniem przyłączenia.
2. Klient zakwalifikowany jest do **V** grupy przyłączeniowej.
3. Strony współdziałać będą dla prawidłowego wykonania przedmiotu umowy.

§ 3

Strony uzgadniają, że dla realizacji przyłączenia instalacji Klienta do sieci ENEA Operator konieczne jest:
1. Uzyskanie zgody właściciela lub zarządcy posesji.

UWLZ AK

2. Wykonanie / przygotowanie instalacji odbiorczej Klienta w tym przygotowanie miejsca do zabudowy liczników energii elektrycznej.
3. Wykonanie pomiarów instalacji odbiorczej.
4. Zabudowanie układu pomiarowego.

§ 4

Strony uzgadniają następujące zasady przyłączenia:

1. Klient uzyska zgodę, o której mowa w § 3 ust. 1 umowy.
2. Klient zrealizuje wykonanie / przygotowanie instalacji odbiorczej, o której mowa w § 3 ust. 2 oraz wykona pomiary, o których mowa w § 3 ust. 3 przez osobę/firmę posiadającą wymagane obowiązującym prawem uprawnienia i kwalifikacje w terminie do 31-12-2010
3. Klient zgłosi do ENEA Operator gotowość przyłączenia do sieci wykonanej instalacji odbiorczej.
4. ENEA Operator zabuduje układ pomiarowy, o którym mowa w § 3 ust. 4 umowy.

§ 5

1. Klient poniesie opłatę za przyłączenie do sieci ENEA Operator. Opłata obliczona została przy zastosowaniu zasad i stawek ujętych w aktualnej Taryfie dla usług dystrybucji energii elektrycznej, zatwierdzonej przez Prezesa Urzędu Regulacji Energetyki, powiększonych o podatek VAT.
2. Kwota opłaty za przyłączenie wynosi netto **2269,12** zł (słownie złotych: **dwa tysiące dwieście sześćdziesiąt dziewięć złotych dwanaście groszy**), plus podatek VAT **499,21** zł (22%), (słownie złotych: **czterysta dziewięćdziesiąt dziewięć złotych dwadzieścia jeden groszy**), co daje kwotę brutto **2768,33** zł (słownie złotych: **dwa tysiące siedemset sześćdziesiąt osiem złotych trzydzieści trzy grosze**).
3. Klient wniesie opłatę za przyłączenie jednorazowo na rachunek bankowy ENEA Operator wskazany na fakturze VAT w terminie 14 dni od daty wystawienia faktury VAT, która wystawiona zostanie przez ENEA Operator w terminie 7 dni od daty zgłoszenia przez Klienta gotowości przyłączenia do sieci wykonanej instalacji odbiorczej.

§ 6

1. Strony zobowiązują się do rozpoczęcia dostarczania i odbioru energii elektrycznej w terminie nie dłuższym niż 30 dni po uregulowaniu przez Klienta zobowiązań finansowych wynikających z § 5., pod warunkiem:
   - zawarcia pomiędzy stronami w ww. terminie umowy o świadczenie usług dystrybucji, po wcześniejszym złożeniu przez Klienta zgłoszenia umowy sprzedaży energii elektrycznej zgodnie z Instrukcją Ruchu i Eksploatacji Sieci Dystrybucyjnej.

lub

- przedstawienia przez Klienta w ww. terminie zawartej umowy kompleksowej

2. Przyłączenie instalacji Klienta do sieci ENEA Operator nastąpi w ciągu 14 dni od dnia zawarcia umowy o świadczenie usług dystrybucji lub przedstawienia przez Klienta umowy kompleksowej.
3. Klient oświadcza, że planowana roczna ilość pobieranej energii elektrycznej wynosi **5000** kWh.
4. W umowie, o której mowa w ust. 1 zawarte będą parametry jakościowe energii elektrycznej w zakresie odchyleń częstotliwości i napięcia, odkształcenia napięcia, zawartości poszczególnych harmonicznych, łącznego czasu przerw nieplanowych i planowych w ciągu roku oraz czasu jednorazowej przerwy planowanej i nieplanowanej zgodne z przepisami obowiązującego prawa.

§ 7

Ustala się następujące miejsce rozgraniczenia własności urządzeń, które stanowi jednocześnie miejsce dostarczania energii elektrycznej:
zaciski prądowe na listwie zaciskowej w złączu pomiarowym w ZKP, w kierunku instalacji odbiorczej

§ 8

1. Stronom przysługuje prawo rozwiązania umowy bez wypowiedzenia w przypadku:

1.1. nie wywiązania się przez Klienta z obowiązku określonego w § 6 ust.1.
1.2. nie uzyskania zgody właściciela lub zarządcy posesji na realizację sposobu zasilania,
1.3. nie wywiązania się przez Klienta z terminu określonego w 4 ust.2. umowy,
1.4. utraty przez Klienta tytułu prawnego do obiektu,
1.5. rozwiązania umowy o świadczenie usług dystrybucji lub umowy kompleksowej, o której mowa w § 6 ust.1.umowy,

2. Klientowi przysługuje prawo rozwiązania umowy bez zachowania terminu wypowiedzenia w przypadku utraty przez ENEA Operator wymaganych prawem koncesji na wykonywanie działalności gospodarczej w zakresie dystrybucji energii.
3. Stronom przysługuje prawo rozwiązania umowy z przyczyn innych niż wskazane w ust. 1 i ust. 2 za 3 miesięcznym okresem wypowiedzenia.
4. W przypadkach, kiedy ENEA Operator może rozwiązać umowę bez wypowiedzenia z przyczyn obciążających Klienta, ENEA Operator zobowiązuje się wcześniej wezwać Klienta do bezzwłocznego wykonania przez niego obowiązków, wynikających z postanowień niniejszej umowy.

§ 9

Osobami upoważnionymi do uzgadniania i bieżącej koordynacji prac wykonywanych przez strony oraz wymiany danych i informacji w trakcie realizacji niniejszej umowy są:

- ze strony ENEA Operator: **Lucjan Ceglarek tel. 052 586-15-44**
- ze strony Klienta: **Romuald Jaskólski tel. 052-357-38-68**

§ 10

1. Strony ustalają, że adresami stron dla doręczeń są adresy wskazane w umowie, a wysłanie pisma poleconego ma pomiędzy stronami skutek doręczenia. Podany adres ma także skutek w postępowaniu spornym.
2. Strony mogą wskazać na piśmie inne adresy dla doręczeń.

§ 11

Klient oświadcza, że nieodpłatnie udostępniać będzie pomieszczenia lub miejsca na zainstalowanie układów pomiarowo-rozliczeniowych i sterujących oraz pokrywać będzie inne koszty związane z utrzymaniem tych pomieszczeń lub miejsc.

§ 12

1. Informacje przekazywane w związku z realizacją Umowy nie mogą być udostępnianie osobom trzecim, publikowane ani ujawniane w jakikolwiek inny sposób.
2. Postanowienia o poufności, o których mowa w ust. 1, nie będą stanowiły przeszkody dla którejkolwiek ze stron w ujawnieniu informacji podmiotom działającym w imieniu i na rzecz strony przy wykonaniu umowy, z zastrzeżeniem zachowania przez nich zasady poufności uzyskanych informacji. Strony odpowiadają za podjęcie i zapewnienie wszelkich niezbędnych środków mających na celu dochowanie wyżej wymienionych zasad przez te podmioty.
3. Postanowienia ust. 1 i ust. 2 nie dotyczą informacji, które należą do informacji powszechnie znanych lub informacji, których ujawnienie jest wymagane na podstawie powszechnie obowiązujących przepisów prawa lub informacji, które zostaną zaaprobowane na piśmie przez drugą stronę jako informacje, które mogą zostać ujawnione.
4. Strony wyrażają zgodę na przesyłanie dokumentów zawierających dane osobowe i handlowe drogą pocztową, w tym: listem poleconym lub przesyłką kurierską. Strony nie ponoszą odpowiedzialności za utracone w tym przypadku dane.
5. Strony wyrażają zgodę na gromadzenie oraz przetwarzanie danych osobowych i handlowych w zakresie niezbędnym dla realizacji Umowy, zgodnie z postanowieniami powszechnie obowiązującego prawa.

§ 13

1. Wszelkie zmiany warunków niniejszej Umowy wymagają pod rygorem nieważności formy pisemnej, przyjętej przez obie Strony.

2. W sprawach nieuregulowanych przepisami niniejszej umowy mają zastosowanie przepisy powszechnie obowiązujące, a w szczególności przepisy ustawy Prawo energetyczne wraz z przepisami wykonawczymi oraz przepisy kodeksu cywilnego.
3. Sprawy sporne Strony będą starały się rozstrzygać polubownie. W przypadku braku możliwości porozumienia organem właściwym do ich rozstrzygania będzie właściwy rzeczowo sąd powszechny w Bydgoszczy lub Prezes URE.
4. Umowa została sporządzona w dwóch jednobrzmiących egzemplarzach, po jednym dla każdej ze stron.

§ 14

1. Niniejsza umowa obowiązuje od dnia jej zawarcia.
2. Niniejszą umowę zawarto na czas realizacji warunków przyłączenia oraz świadczenia usług dystrybucji w oparciu o jedną z umów, o których mowa w § 6 ust. 1.

K l i e n t

Dyrektor
Ryszard Jaskólski

ENEA Operator

ENEA Operator Sp. z o.o.
Rejon Dystrybucji Inowrocław
Dział Zarządzania Dystrybucją
Kierownik
Arkadiusz Kłopotek

ENEA Operator Sp
Rejon Dystrybucji Ino
Sekcja Rozwo
Kierownik
Lucjan Ceglar

PWiK Sp. z o.o. Inowrocław

PRZEDSIĘBIORSTWO

WODOCIĄGÓW I KANALIZACJI Sp. z o.o.

88-100 Inowrocław ul. ks. B. Jaśkowskiego 14

ROK ZAŁOŻENIA 1905
TEL. 052 357-40-71
FAX 052 357-36-87

Sąd Rejonowy w Bydgoszczy XIII Wydział Gospodarczy Krajowego Rejestru Sądowego Nr 0000037132,
Wysokość kapitału 49.480.000,00 zł, NIP: 556-000-67-91, Regon: 091580920
Nr rachunku bankowego: BZ WBK SA O/Inowrocław 261090 1069 0000 0000 0701 4005
e-mail: pwik1@poczta.onet.pl

Inowrocław, 2009-12-30

Ośrodek Wspierania Dziecka i Rodziny
ul.Krzywoustego 15
88-100 Inowrocław

TR/6619/609/2009

dotyczy: **warunków technicznych dostawy wody i odbioru ścieków z budynku mieszkalnego zlokalizowanego przy ul.Konwaliowej dz. nr 138 w Inowrocławiu.**

Odpowiadając na Wasze pismo Przedsiębiorstwo Wodociągów i Kanalizacji Sp. z o.o. informuje, że wyraża zgodę na podłączenie w/w budynku do miejskiej sieci wodociągowej oraz kanalizacji sanitarnej i deszczowej.

Przyłącza należy zaprojektować i wykonać :

- wodociągowe z rur PE SDR11 PN10 od istniejącego przewodu wodociągowego z rur z żeliwa sferoidalnego ϕ 100 mm w ul.Konwaliowej. Stosować nawiertkę w obudowie polietylenowej z zaworem kątowym odcinającym nawiercaną od góry, z wyprowadzeniem w obudowie teleskopowej do poziomu terenu. Na trasie przyłącza należy przewidzieć taśmę ostrzegawczo – lokalizacyjną w odległości 0,50 m nad przewodem.
- kanalizacji sanitarnej z rur kamionkowych wg PN EN 295 do istniejącego kolektora sanitarnego z rur kamionkowych ϕ 200 mm w ul.Konwaliowej.
- kanalizacji deszczowej z rur kamionkowych wg PN EN 295 lub betonowych do istniejącego kanału deszczowego z rur betonowych ϕ 300 mm w ul.Konwaliowej.

PWiK Sp.z o.o. zastrzega sobie odpłatne nawiercenie przewodu wodociągowego i założenie nawiertki.

Na w/w przykanalikach należy zaprojektować i wykonać studzienki rewizyjne PCV w odległości nie większej niż 1,0 m od granicy działki.

Przy odprowadzaniu ścieków należy przestrzegać warunków określonych w ustawie o zbiorowym zaopatrzeniu w wodę i zbiorowym odprowadzaniu ścieków / Dz. U. 2006, Nr 123, poz. 858 z późniejszymi zmianami - Art.9 /.

Na trasie przyłączy nie należy lokalizować elementów małej architektury , zieleni , chodników i dojazdów, w przeciwnym wypadku PWiK Sp. z o.o. nie będzie ponosiło kosztów ich odbudowy po ewentualnej awarii.

Opracowaną dokumentację techniczną na wykonanie przyłącza wodociągowego , kanalizacji sanitarnej i deszczowej w 3 egz. prosimy złożyć w naszym przedsiębiorstwie celem uzgodnienia. Uzgodniona dokumentacja wymaga zatwierdzenia przez Powiatowy Zespół Uzgadniania Dokumentacji Projektowych.

Rozpoczęcie przedmiotowych robót należy zgłosić pisemnie w Starostwie Powiatowym w Inowrocławiu oraz w naszym przedsiębiorstwie. Przed przystąpieniem do realizacji należy uzyskać decyzję na zajęcie pasa drogowego.


Roboty muszą być wykonane przez uprawniony podmiot pod nadzorem osoby posiadającej stosowne uprawnienia oraz PWiK Sp.z o.o..

Eksploatacja przyłączy będzie możliwa po dokonaniu odbioru końcowego, do którego należy przedłożyć wyniki badania jakości wody, protokół z próby ciśnienia, inwentaryzację geodezyjną i atesty wbudowanych materiałów.

Warunki techniczne ważne są trzy lata od daty wydania.

CZŁONEK ZARZĄDU
DYREKTOR
d/s techniczno - eksploatacyjnych
mgr inż. Marian Dombek

W załączeniu:
1 egz. planu sytuacyjnego

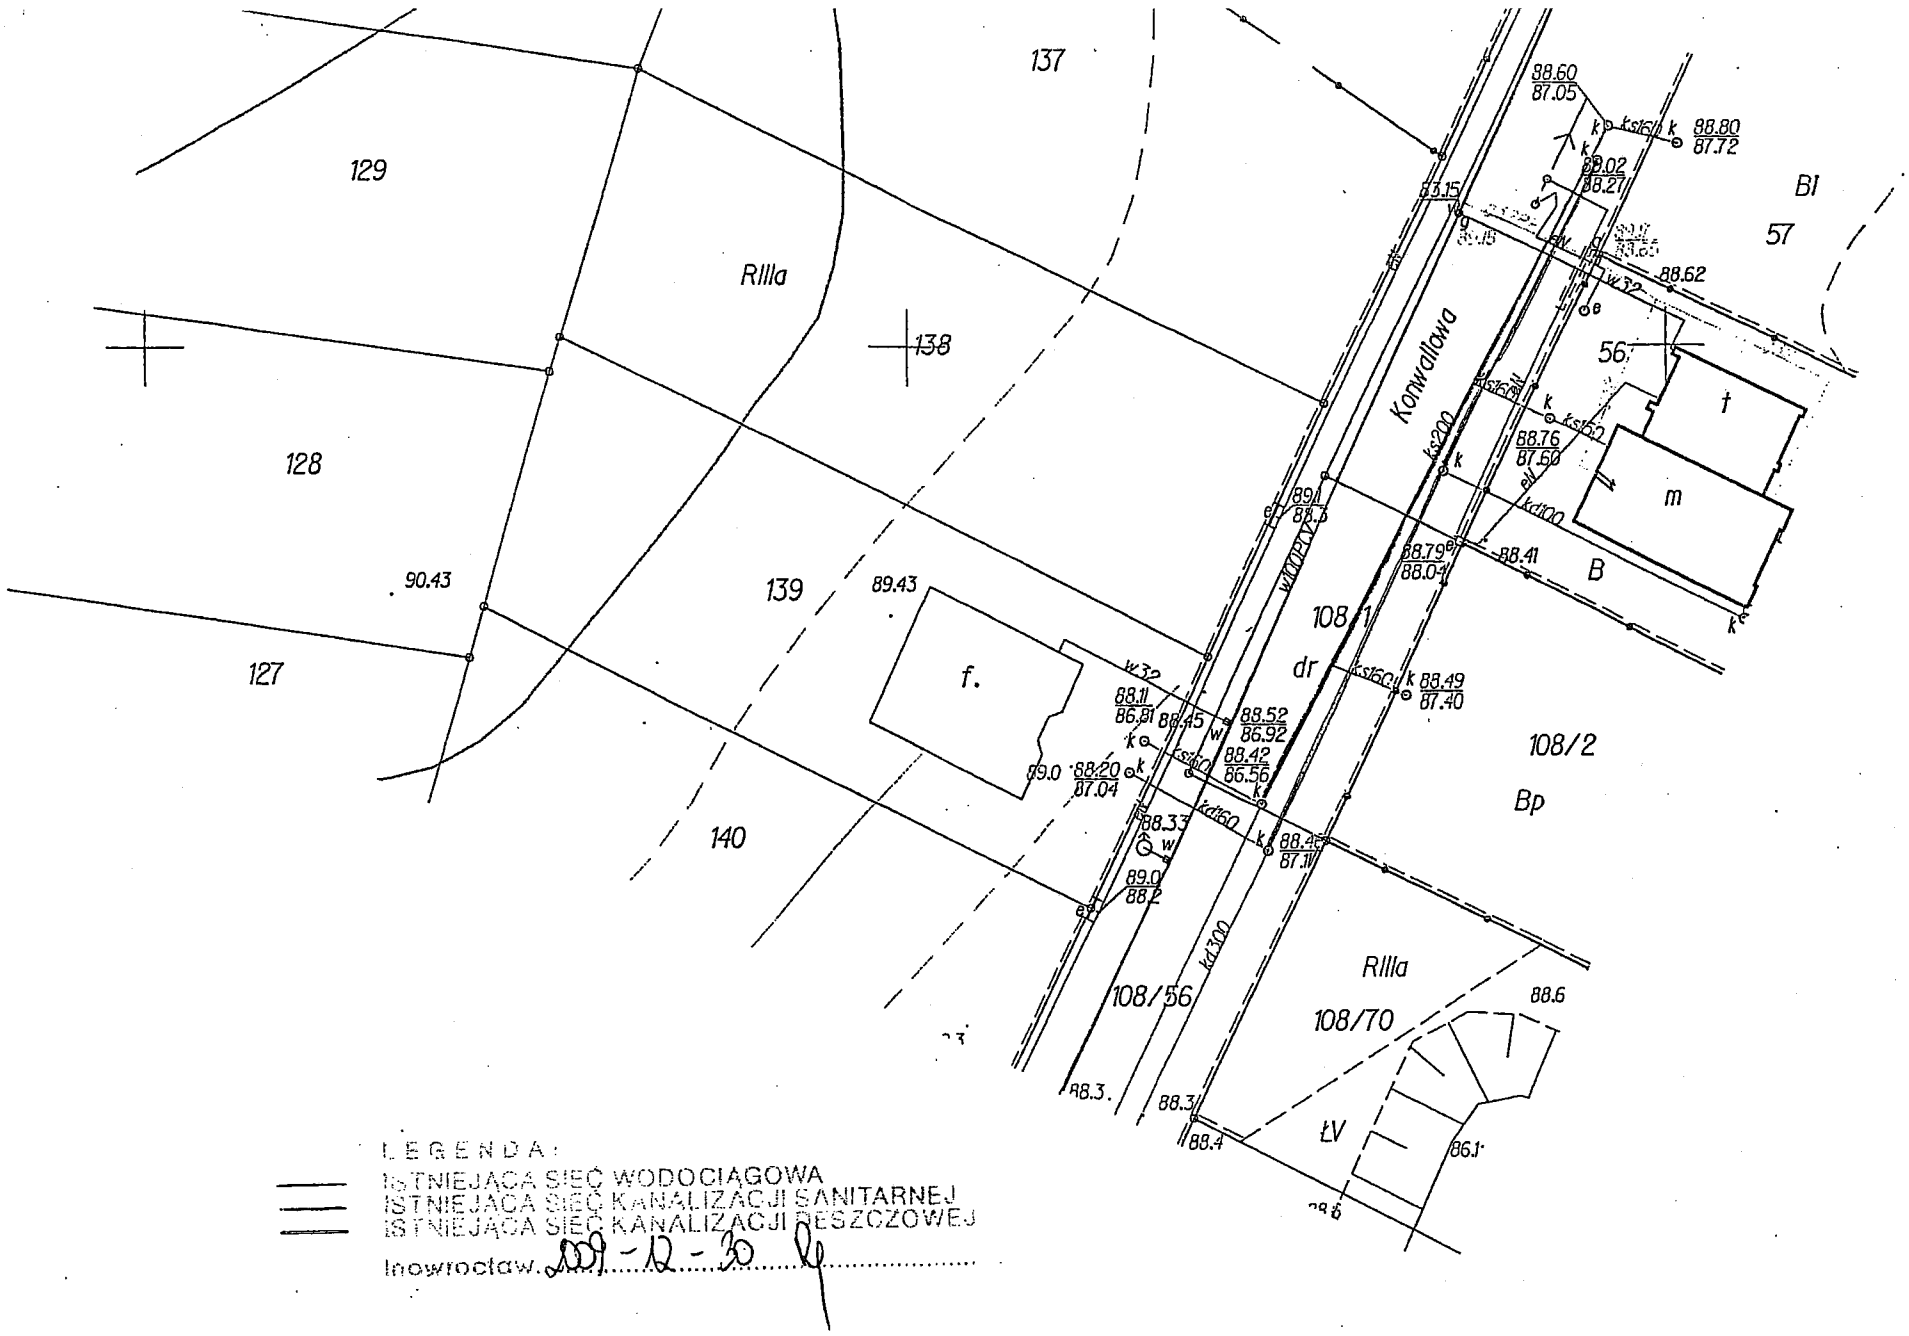

LEGENDA:

ISTNIEJĄCA SIEĆ WODOCIĄGOWA

ISTNIEJĄCA SIEĆ KANALIZACJI SANITARNEJ

ISTNIEJĄCA SIEĆ KANALIZACJI DESZCZOWEJ

Inowrocław 2009 - 12 - 30

Za zgodność
mgr inż. Paweł Mrówczyński
Upr. budowlane GP-KZ-7342/223/91

Pomorska Spółka Gazownictwa sp. z o.o.
Oddział Zakład Gazowniczy w Bydgoszczy
ul. Jagiellońska 42, 85-097 Bydgoszcz

Nr sprawy: **3731**
Nr warunków: **W/B-EZ/83/2010**
EZ/5/008/In-1/2/10
Data: **29.01.2010**

Podmiot występujący o warunki przyłączenia

- **Ośrodek Wspierania Dziecka i Rodziny ul. Bolesława Krzywoustego 15, 88-100 Inowrocław**

Adres do korespondencji

Ośrodek Wspierania Dziecka i Rodziny
ul. Bolesława Krzywoustego 15
88-100 Inowrocław

WARUNKI PRZYŁĄCZENIA
do sieci gazowej urządzeń i instalacji gazowych
Podmiotu deklarującego pobór paliwa gazowego w ilości do 10 m^3/h

W odpowiedzi na wniosek z dnia **20.01.2010,** w oparciu o Rozporządzenie Ministra Gospodarki, Pracy i Polityki Społecznej z dnia 06.04.2004r w sprawie szczegółowych warunków przyłączenia podmiotów do sieci gazowych, ruchu i eksploatacji tych sieci [Dz.U. Nr 105 poz.1113] wydaje się następujące warunki przyłączenia do sieci gazowej Przedsiębiorstwa Gazowniczego:

1. Przyłączany obiekt: **budynek -**, zlokalizowany: **ul. Konwaliowa nr działki 138, 88-100 Inowrocław**.
2. Miejsce dostawy i odbioru paliwa gazowego: **kurek główny zlokalizowany w szafce na granicy posesji**.
3. Rodzaj paliwa gazowego: Gaz ziemny wysokometanowy, rodzina 2, grupa E wg PN-C-04753.
4. Cel wykorzystania paliwa gazowego: **przygotowanie posiłków, przygotowanie ciepłej wody, ogrzewanie pomieszczeń**.
5. Rodzaj, moc i ilość urządzeń gazowych:
   - **kocioł gazowy dwufunkcyjny** o mocy **24 [kW] - 1 szt.**
   - **kuchnia gazowa 4-palnikowa** o mocy **10 [kW] - 1 szt.**
6. Maksymalny pobór paliwa gazowego w warunkach normalnych (ciśnienie 101,325 kPa, temperatura 273,15 K):
   - godzinowy: Q_h**max = 4,0 [m3/h]**, roczny: Q_r**max = 3000,0 [m3/rok] - 1 szt.**
7. Pobór paliwa gazowego: minimalny godzinowy, minimalny i maksymalny dobowy, minimalny roczny – **nie dotyczy**.
8. Miejsce przyłączenia do sieci gazowej:
   - **gazociąg średniego ciśnienia d_n 90 [mm]**, materiał: **PE**, lokalizacja: **Inowrocław, ul. Konwaliowa**
9. Przewidywany zakres rzeczowy rozbudowy sieci gazowej związanej z przyłączeniem obiektu:
   a) gazociąg:
      - **d_n 90 [mm], L = 20,0 [m]**, materiał: **PE**, klasa lokalizacji: **pierwsza**
   b) przyłącze:
      - **d_n 32 [mm], L = 5,0 [m]**, materiał: **PE**, moc przyłączeniowa: **4,0 [m3/h] - 1 szt.**
10. Ciśnienie paliwa gazowego w punkcie dostawy/odbioru paliwa gazowego:
    - minimalne **100 [kPa]**
    - maksymalne **300 [kPa]**
11. Wymagania dotyczące dokonywania pomiaru, kontroli dostawy i odbioru paliwa gazowego:
    - typ gazomierza: **G-4**, rozstaw króćców: **130 [mm]**, ilość sztuk: **1**, miejsce usytuowania: **w szafce na granicy posesji**, gazomierz dostarcza: **Przedsiębiorstwo Gazownicze**
    - podejście do gazomierza należy wykonać z zastosowaniem belki przyłączeniowej
12. Wymagania dotyczące redukcji ciśnienia gazu:
    - **reduktor o przepustowości do 10 m3/h - 1 szt.**
13. Granicę pomiędzy własnością sieci gazowej Przedsiębiorstwa Gazowniczego a instalacją gazową Podmiotu stanowi **kurek główny zlokalizowany w szafce na granicy posesji**.

14. Instalacja gazowa Podmiotu od granicy własności określonej w punkcie 13 powinna być zaprojektowana i wykonana zgodnie z Rozporządzeniem Ministra Infrastruktury z dnia 12.04.2002r. w sprawie warunków technicznych jakim powinny odpowiadać budynki i ich usytuowanie [Dz. Ustaw Nr 75, poz. 690 z dnia 15.06.2002r. z późniejszymi zmianami].
    Wykonanie tj. zaprojektowanie i wybudowanie instalacji gazowej Podmiotu należy do obowiązków Podmiotu. Koszty wykonania instalacji gazowej ponosi Podmiot.
15. Przewidywany szacunkowo koszt realizacji przyłączenia w zakresie określonym w punkcie 9 wyniesie ogółem **7 000,00 zł** (nie jest równoznaczny z wysokością opłaty za przyłączenie) i jest ponoszony przez Przedsiębiorstwo Gazownicze.
16. Wysokość opłaty za przyłączenie, ponoszonej przez Podmiot zostanie określona w umowie o przyłączenie.
17. Przyłączenie do sieci gazowej tj. zaprojektowanie i wybudowanie sieci gazowej w zakresie określonym w punkcie 9 realizowane będzie przez Przedsiębiorstwo Gazownicze. Realizacja przyłączenia nastąpi po zawarciu umowy o przyłączenie pomiędzy Podmiotem a Przedsiębiorstwem Gazowniczym, na pisemny wniosek Podmiotu ubiegającego się o przyłączenie do sieci gazowej. We wniosku należy podać termin przygotowania instalacji Podmiotu do odbioru paliwa gazowego. ***Wniosek należy złożyć nie później niż 12 miesięcy przed terminem przyłączenia***.
18. Warunki przyłączenia są ważne przez okres jednego roku od dnia ich wydania. Zawarcie umowy o przyłączenie do sieci gazowej w okresie obowiązywania niniejszych warunków przedłuża ich ważność do czasu realizacji przyłączenia.
19. W przypadku rezygnacji przed upływem roku z ubiegania się o przyłączenie do sieci gazowej prosir. niezwłocznie poinformować o tym **Oddział Zakład Gazowniczy w Bydgoszczy**, zgodnie z Rozporządzeniem MGP i PS z dnia 6.04.2004 w sprawie szczególnych warunków przyłączenia podmiotów do sieci gazowych, ruchu i eksploatacji tych sieci § 7. 2. [Dz.U. nr 105 poz. 1113].
20. Zasady korzystania z innych źródeł energii – **nie dotyczy**.
21. Wymagania dotyczące wyposażenia stacji gazowych i warunków technicznych ochrony antykorozyjnej – **nie dotyczy**.
22. Charakterystyka pracy magazynów – **nie dotyczy**.
23. Na podstawie Uchwały nr 389/2008 Zarządu Spółki PGNiG S.A. z dnia 27.06.2008r. Podmiot ma zapewnioną dostawę paliwa gazowego w ilościach wskazanych w niniejszych warunkach.

ZASTĘPCA DYREKTORA
ds. Eksploatacji

.....
Andrzej Marecki

Wszelkie uwagi dotyczące warunków należy kierować do:
Dział Przyłączania, ul. Jagiellońska 42, 85-097 Bydgoszcz
Warunki sporządził: **Krystyna Gulbicka**, telefon: **0523761276**
adres e-mail: **krystyna.gulbicka@bydgoszcz.psgaz.pl**

PAŃSTWOWY POWIATOWY INSPEKTOR SANITARNY

88-100 Inowrocław pl. Klasztorny 1b

Centrala tel. 52-357-46-57 Sekretariat: 52-357-44-35

52-357-04-03

52-357-44-47 fax: 52-357-47-10 e-mail: psse.inowroclaw@pis.gov.pl

N.NZ-40-1-2/10 Inowrocław, dnia 25 stycznia 2010r.

Na podstawie art.3 pkt 2 lit. a ustawy z dnia 14 marca 1985r. o Państwowej Inspekcji Sanitarnej (Dz.U. z 2006r. Nr 122, poz. 851 z późn. zm.), w związku z art. 32 ust. 1 pkt 2 ustawy z dnia 07 lipca 1994r. Prawo Budowlane (Dz.U. z 2006r. Nr 156, poz. 1118 z późn. zm.)

PAŃSTWOWY POWIATOWY INSPEKTOR SANITARNY W INOWROCŁAWIU

Uzgadnia

projekt budowlany (architektura, projekt zagospodarowania terenu) adaptacji typowego projektu budynku mieszkalnego jednorodzinnego „Słonecznik" na jednorodzinny dom dziecka, zlokalizowany w Inowrocławiu przy ul. Konwaliowej dz. nr 138, zgłaszając uwagę do przedłożonego projektu :

1. **zaprojektować zabezpieczenie uniemożliwiające wtórne zanieczyszczenie wody.**

Pan Paweł Mrówczyński, Pracownia Architektoniczna „Pantelija", ul. Mickiewicza 60, 88-100 Inowrocław, zwrócił się do Państwowego Powiatowego Inspektora Sanitarnego w Inowrocławiu o uzgodnienie projektu budowlanego (architektura, projekt zagospodarowania terenu) adaptacji typowego projektu budynku mieszkalnego jednorodzinnego „Słonecznik" na jednorodzinny dom dziecka, zlokalizowany w Inowrocławiu, przy ul. Konwaliowej, dz. nr 138. Adaptacji typowego projektu budowlanego opracowanego przez Pracownię Projektową „Archipelag" we Wrocławiu dokonał mgr inż. Paweł Mrówczyński na podstawie zaświadczenia z dnia 15 grudnia 2009r., znak WGP.II.B.7359-332/09 wydanego przez Prezydenta Miasta Inowrocławia, że zamierzenie jest zgodne z ustaleniami miejscowego planu zagospodarowania przestrzennego.

Dokonano adaptacji typowego projektu domu jednorodzinnego wolnostojącego, niepodpiwniczonego, parterowego z poddaszem użytkowym, na jednorodzinny dom dziecka przeznaczony dla 14 dzieci i opiekuna. Dom o powierzchni zabudowy 153,7 m^2 zaprojektowano w technologii murowanej, dach dwuspadowy konstrukcji drewnianej z dachówką cementową. Na parterze budynku przewidziano kuchnię z jadalnią, magazyn produktów, pokój socjalno-biurowy opiekuna, pokój dla osoby niepełnosprawnej (12,15 m^2) oraz łazienkę przystosowaną również dla osoby niepełnosprawnej. Pomieszczenie gospodarcze z kotłem gazowym przeznaczono na pralnię i suszarnię. Na parterze wydzielono także garderobę, holl , wiatrołap i pomieszczenie porządkowe. Na piętrze usytuowano pokój rekreacyjny o powierzchni użytkowej 14,17 m^2, 6 sypialni o powierzchni od 9,68 m^2 do 10,66 m^2 oraz łazienkę i WC męskie i WC damskie. Wszystkie pomieszczenia będą posiadać wentylację grawitacyjną kanałową. Opracowanie obejmuje także utwardzenie terenu przy budynku (drogę dojazdową, dojście, podjazd dla osób niepełnosprawnych, taras) o łącznej powierzchni 186 m^2, ogrodzenie terenu i uzbrojenie (przyłącze energetyczne, wodociągowe, kanalizacyjne i gazowe). Zaplanowano urządzenie zieleni na powierzchni 534 m^2.

Przedłożony projekt będzie spełniać podstawowe wymagania higieniczne i zdrowotne, po zrealizowaniu w/w uwagi wynikającej z §113 ust. 7 rozporządzenia Ministra Infrastruktury z dnia 12 kwietnia 2002r. w sprawie warunków technicznych, jakim powinny odpowiadać budynki i ich usytuowanie (Dz. U. Nr 75, poz. 690, z późn. zm.).

W wyniku uzgodnienia przedłożony projekt zaopatrzono w klauzulę uzgadniającą Państwowego Powiatowego Inspektora Sanitarnego w Inowrocławiu.

INFORMACJA: Inwestor, w stosunku, do którego nałożono obowiązek uzyskania pozwolenia na użytkowanie obiektu budowlanego, obowiązany jest zawiadomić Państwowego Powiatowego Inspektora Sanitarnego o zakończeniu budowy obiektu budowlanego i o zamiarze przystąpienia do jego użytkowania.

PAŃSTWOWY POWIATOWY
INSPEKTOR SANITARNY
w Inowrocławiu
lek. wet. Marek Pruś

Otrzymuje:

1. Pan Paweł Mrówczyński, Pracownia Architektoniczna „Pantelija", ul. Mickiewicza 60, 88-100 Inowrocław i 2 egzemplarze projektu

Do wiadomości:


1.Starostwo Powiatowe w Inowrocławiu
2.Państwowy Wojewódzki Inspektor Sanitarny w Bydgoszczy
3.a/a

Państwowego Powiatowego Inspektora Sanitarnego
w Inowrocławiu z dnia 25 stycznia 2010 r.
znak NNZ.-40-1-2/10

RZECZOZNAWCA ds. ZABEZPIECZEŃ PRZECIWPOŻAROWYCH
Nr upr 132/93
inż. Mieczysław Skowroński

Inowrocław 27.01.2010
miejscowość, data — podpis

Zgodność projektu z wymogami ochrony przeciwpożarowej stwierdzam ~~bez uwag~~ ~~z uwagami~~.

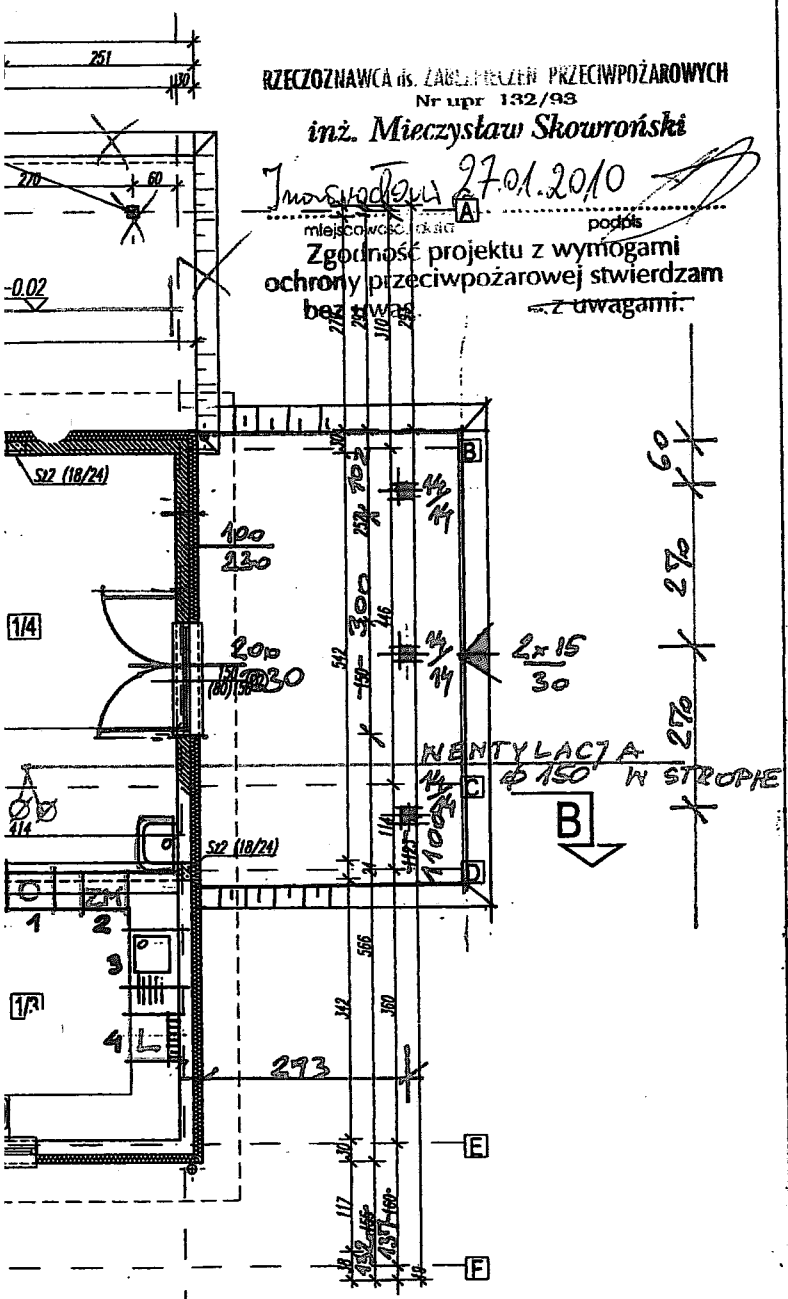

1 POJEMNIK NA ODPADKI
2 ZMYWARKA
3 ZLEW - NACZYNIA BRUDNE
4 LODÓWKA
5 ZLEW
6 KUCHNIA
7 ZLEW

Zaopiniowano pod względem zgodności z przepisami bezpieczeństwa i higieny pracy oraz wymaganiami ergonomii:
1) bez zastrzeżeń
~~2) z zastrzeżeniami wymienionymi w załączonej opinii~~

L.p. opinii 15/2010
Data 08.02.2010
(podpis)

mgr inż. David Lourenco
Rzeczoznawca do spraw bezpieczeństwa i higieny pracy
nr upr. GIP 532 w grupie 1
zam. Gałczyńskiego 26
88-100 Inowrocław
tel. 052 352-00-92

1/1	WIATROLAP terakota	10,75 m2
1/2	SPIŻARNIA MAGAZYN, WSTĘPNA OBRÓBKA WARZYW terakota	4,62 m2
1/3	KUCHNIA terakota	13,70 m2
1/4	SALON parkiet	~~33,66~~ 21,2 m2
1/5	SCHOWEK NA SPRZĘT PORZĄDKOWY, ŚRODKI CZYSTOŚCI parkiet	1,33 m2
1/6	GABINET - POKÓJ SOCJALNO-BIUROWY parkiet	10,11 m2
1/7	SYPIALNIA POKÓJ DLA OSOBY NIEPEŁ. parkiet	12,15 m2
1/8	ŁAZIENKA DLA OSOBY NIEPEŁNOSP. terakota	5,02 m2
1/9	POM. GOSPODARCZE PRALNIA + SUSZARNIA + KOTŁOWNIA terakota	8,88 m2
1/10	GARDEROBA parkiet	5,94 m2
1/11	HALL parkiet	~~10,87~~ 11,1 m2

Zatwierdził
mgr inż. Paweł Mrówczyński
Upr. budowlane GP-KZ-7942/223/91

U W A G A :

ZBROJENIE EL. ŻELBETOWYCH WG RYS. STROPÓW

S1 – SŁUP MUROWANY 38/38cm
SILKA KLASY 15 NA ZAPRAWIE CEM. WAP MARKI 5MPa

11.01.2010
mgr inż. Paweł Mrówczyński
Upr. budowlane GP-KZ-7942/223/91

±0,00 p.p.p. = 89,80 m n.p.m.

GRUPA ARCHIPELAG — **ARCHIPELAG PL**

tytuł rysunku: RZUT PARTERU	skala: 1:100
obiekt: JEDNORODZINNY DOM WOLNOSTOJĄCY "SŁONECZNIK" -L	branża: ARCH.
adres budowy: Inowrocław ul. Konwaliowa – dz. 138	

projektant projektu gotowego: Artur Wójciak	nr upr.: 394/94/UW	podpis:
opracowanie: Mariusz Jaworski	nr upr.:	podpis:
sprawdzający projektu gotowego: Małgorzata Simla	nr upr.: 3/01/DUW	podpis:
projektant adaptujący:	nr upr.:	podpis:


PRACOWNIA PROJEKTOWA ARCHIPELAG
ul. Czysta 2-4, 50-013 Wrocław, tel. 071/ 798 38 00, fax 071/798 38 69
biuro@archipelag.pl www.archipelag.pl

data:
nr rys. A3

RZECZOZNAWCA ds. ZABEZPIECZEŃ PRZECIWPOŻAROWYCH
Nr upr. 132/93
inż. Mieczysław Skowroński

Inowrocław, 27.01.2010
miejscowość, data podpis

Zgodność projektu z wymogami ochrony przeciwpożarowej stwierdzam bez uwag. ~~z uwagami:~~

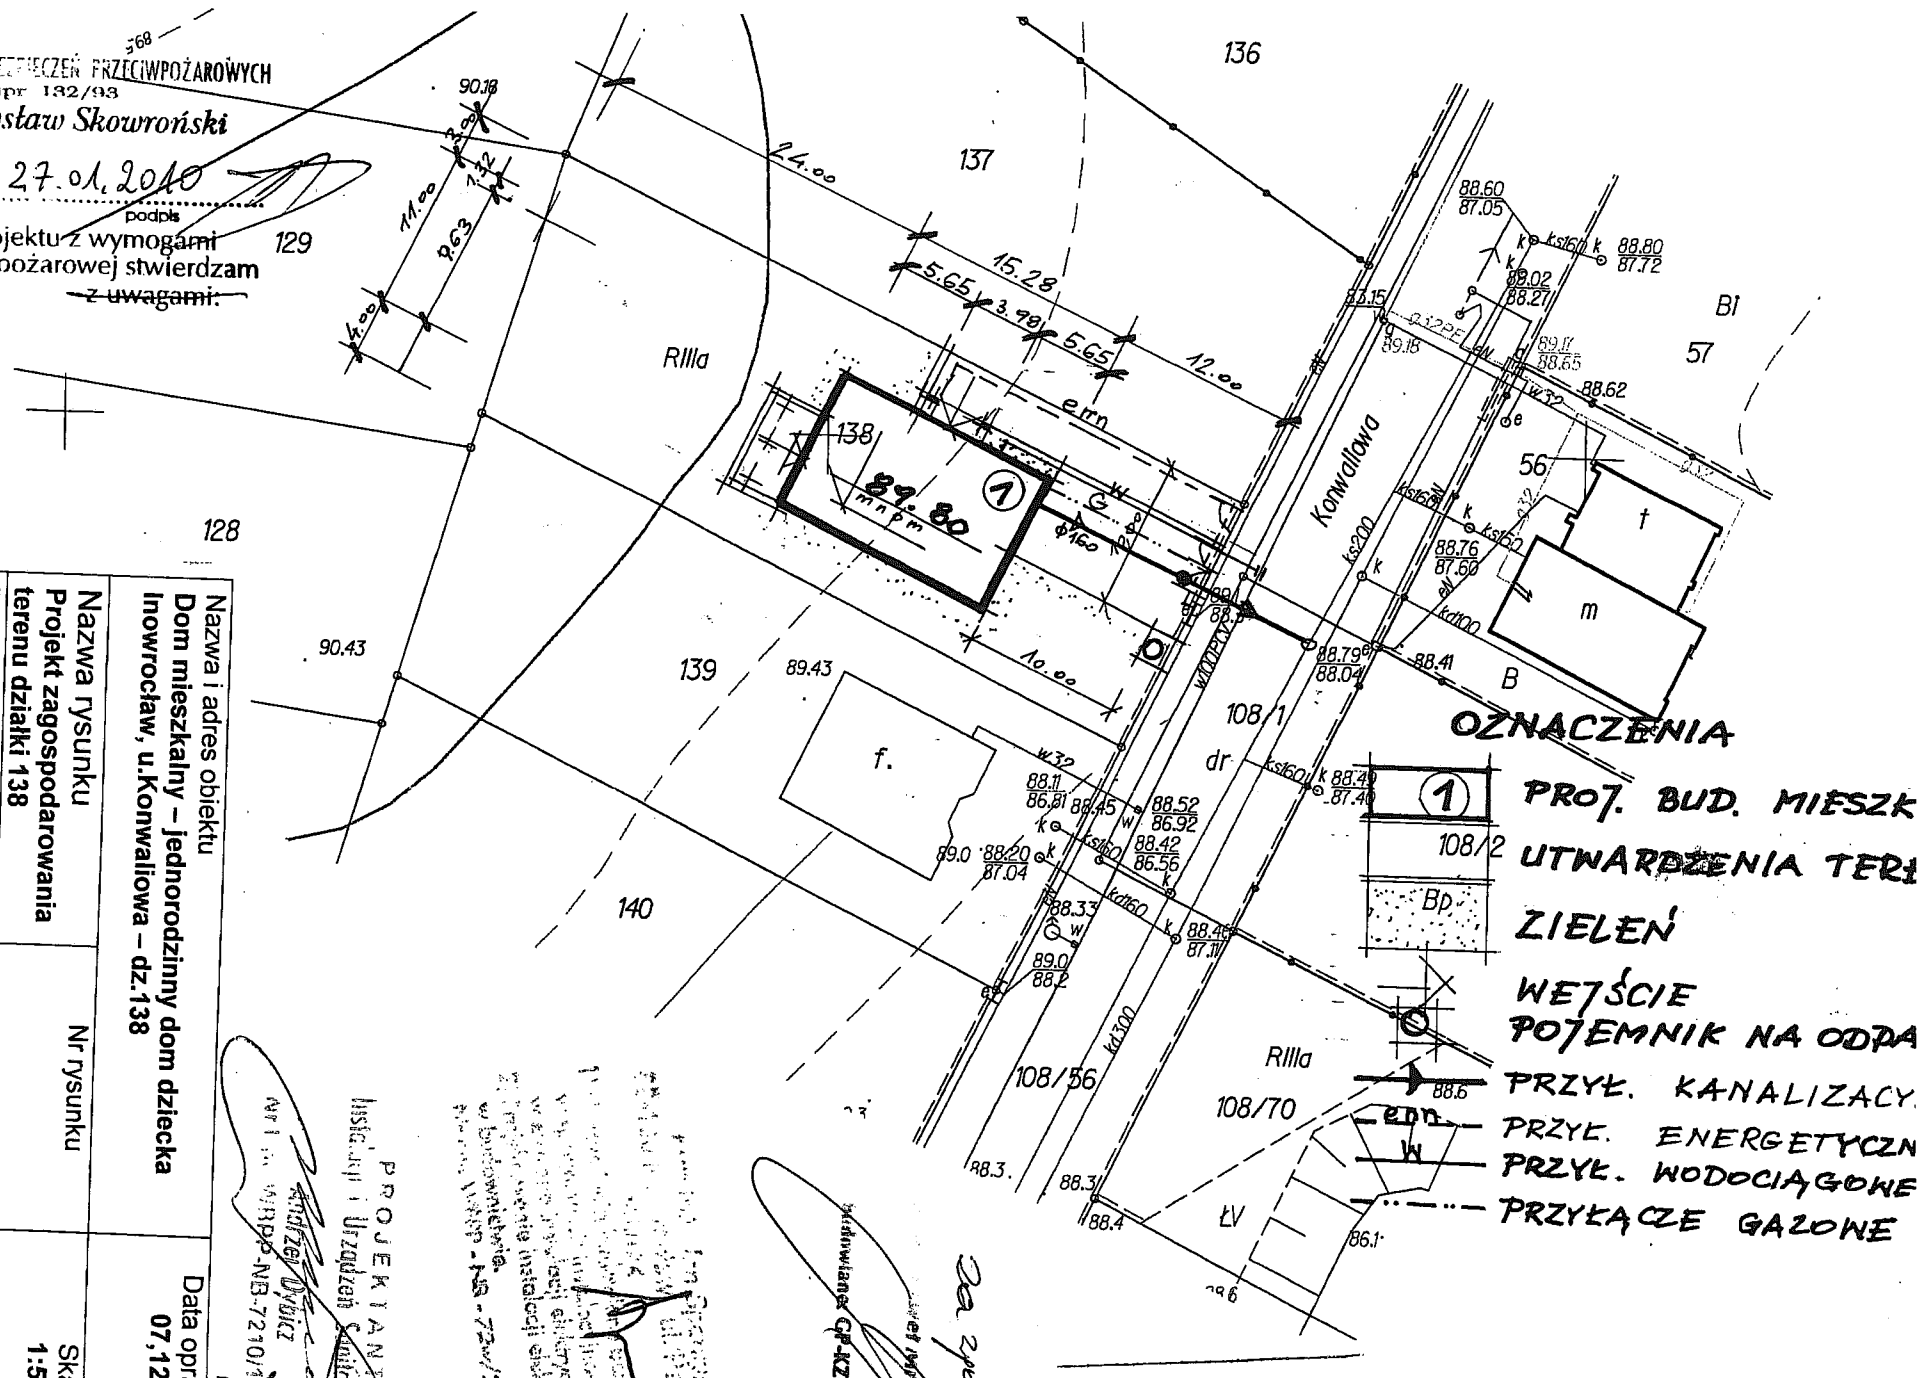

Nazwa i adres obiektu **Dom mieszkalny – jednorodzinny dom dziecka** **Inowrocław, u.Konwaliowa – dz.138**	
Nazwa rysunku **Projekt zagospodarowania terenu działki 138**	Nr rysunku
Branża **Architektura**	Imię i nazwisko mgr inż.Paweł Mrówczyński
Data opracowania **07,12,2009**	Nr uprawnień GP-KZ-7342/223/91
Skala **1:500**	

mgr inż. Paweł Mrówczyński
Upr. budowlane GP-KZ-7942/225/91

PROJEKTANT
Instalacji i Urządzeń Sanitarnych
mgr inż. Andrzej Dyjuk
upr. bud. OPP-NB-7210/1/81

mgr inż. Paweł Mrówczyński
Uprawnienia GP-KZ-7942/225/91

Za zgodność
25 stycznia 2010r
-40-1-2/10