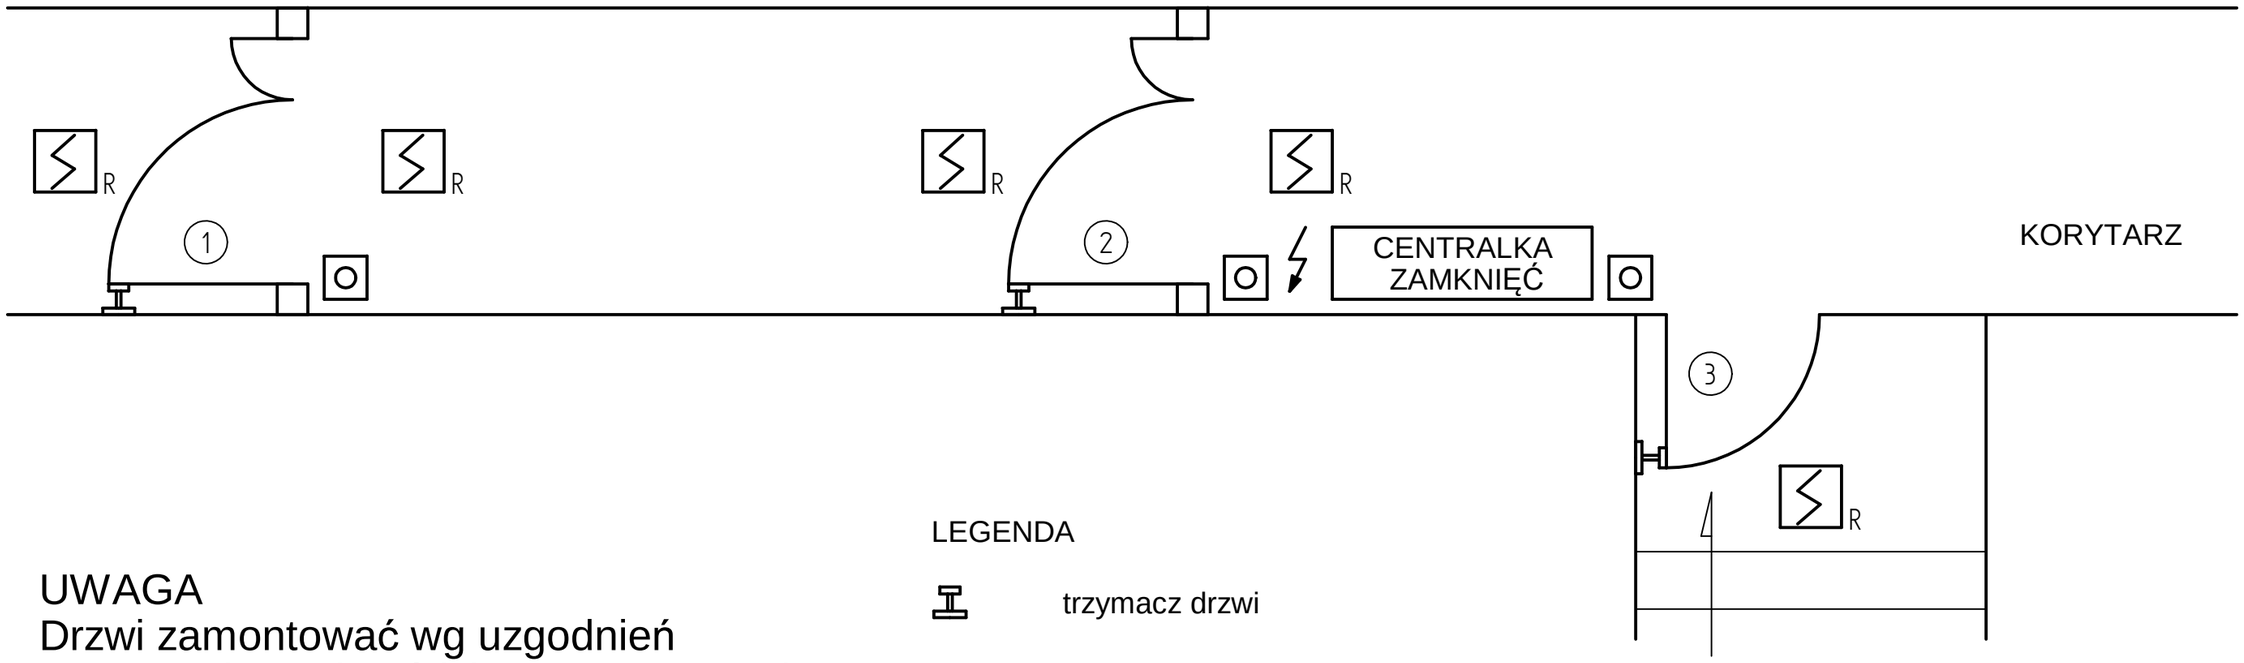


UWAGA
Drzwi zamontować wg uzgodnień
z Komendą Wojewódzką PSP w Toruniu

LEGENDA

- trzymacz drzwi
- R — czujka optyczna
- przycisk oddymiania
- CENTRALKA ZAMKNIĘĆ
- zasilanie centralki
- 1 2 3 — drzwi dymoszczelne

Nazwa inwestycji: Adres budowy:	DOM OPIEKI SPOŁECZNEJ UL. WIERZBIŃSKIEGO 49, INOWROCŁAW
Inwestor:	DOM OPIEKI SPOŁECZNEJ UL. WIERZBIŃSKIEGO 49, INOWROCŁAW
PROJEKT BUDOWLANY	
Treść rysunku:	INSTALACJA AUTOMATYCZNEGO ZAMYKANIA DRZWI P/POŻ DLA I i II p
Data: 20.07.2010	RYS. NR 1
	Podpis
Projektował: Jan Sparzyński	WBPP-NB-72w/298/82