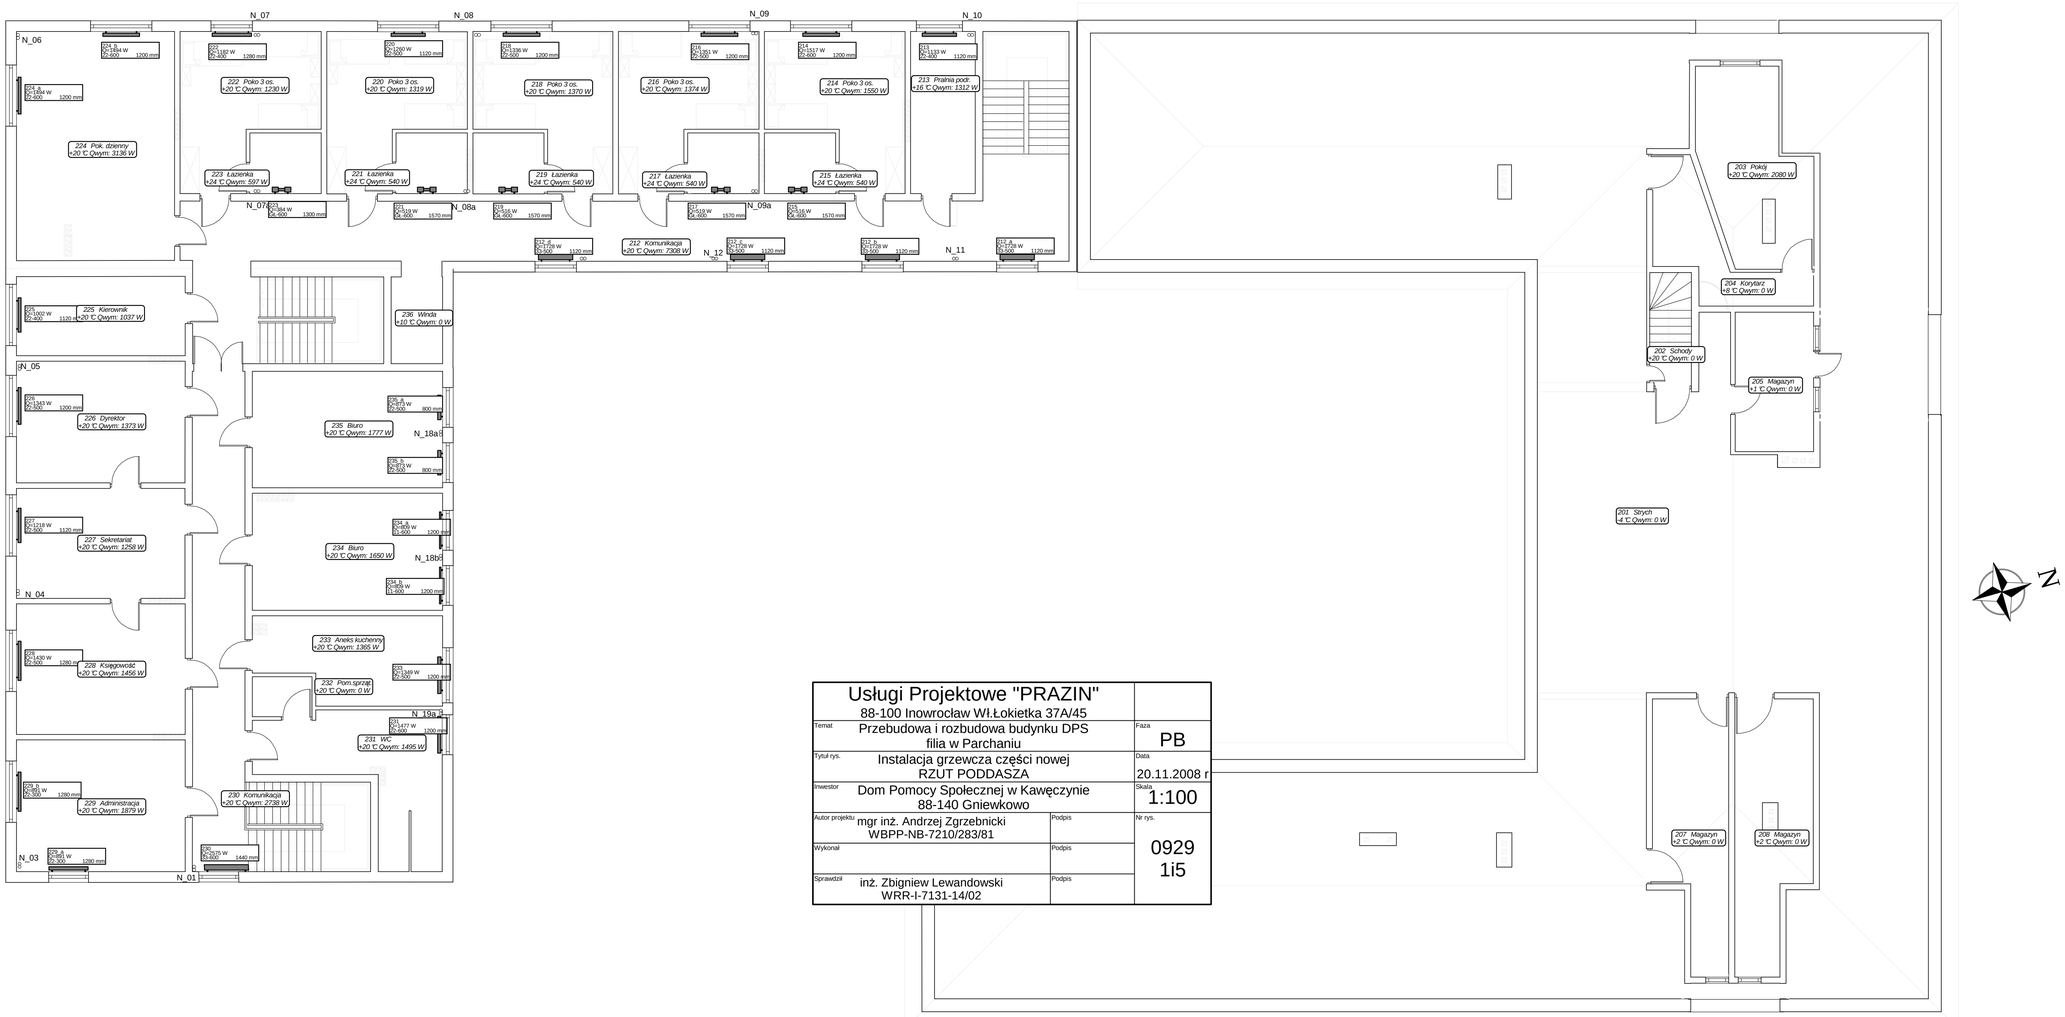


Usługi Projektowe "PRAZIN" 88-100 Inowrocław Wł.Łokietka 37A/45			
Temat	Przebudowa i rozbudowa budynku DPS filia w Parchaniu	Faza	PB
Tytuł rys.	Instalacja grzewcza części nowej RZUT PODDASZA	Data	20.11.2008 r
Inwestor	Dom Pomocy Społecznej w Kawęczynie 88-140 Gniewkowo	Skala	1:100
Autor projektu	mgr inż. Andrzej Zgrzebnicki WBPP-NB-7210/283/81	Podpis	Nr rys. 0929 1i5
Wykonał		Podpis	
Sprawdził	inż. Zbigniew Lewandowski WRR-I-7131-14/02	Podpis	

Instal-therm HCR V4.53. Projekt: 'DPS1Parchanie.isb'; ark.roboczy: 'Poddasze', skala: 1 : 100, strona: 1:1 (1)