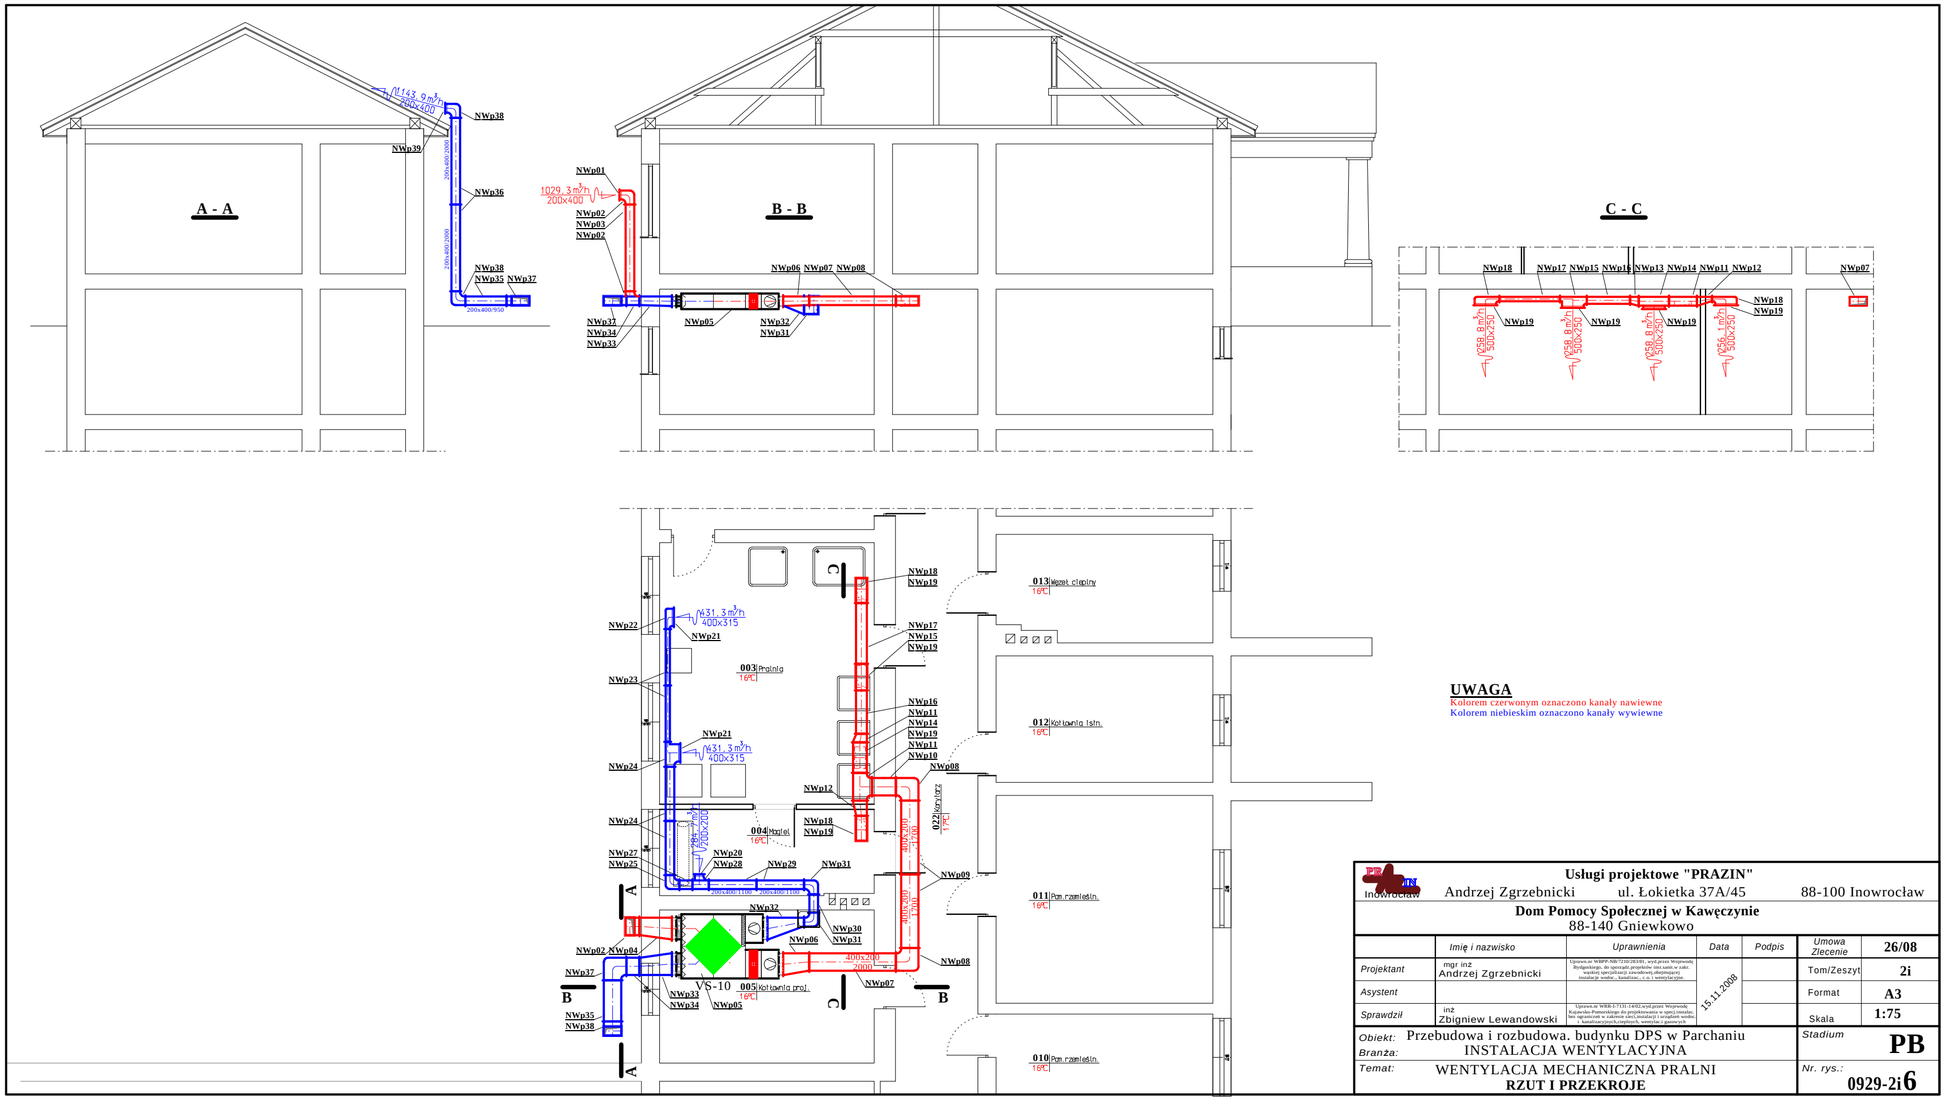

A - A
B - B
C - C
NWp38
NWp39
NWp36
NWp38
NWp35
NWp37
NWp01
NWp02
NWp03
NWp02
NWp37
NWp34
NWp33
NWp05
NWp06
NWp07
NWp08
NWp32
NWp31
NWp18
NWp17
NWp15
NWp19
NWp16
NWp13
NWp14
NWp11
NWp12
NWp07
NWp18
NWp19
NWp19
NWp19
NWp19
NWp18
NWp19
NWp22
NWp21
NWp23
NWp21
NWp24
NWp24
NWp27
NWp25
NWp20
NWp28
NWp29
NWp31
NWp32
NWp30
NWp31
NWp06
NWp02
NWp04
NWp37
NWp33
NWp34
NWp05
NWp35
NWp38
NWp18
NWp19
NWp17
NWp15
NWp19
NWp16
NWp11
NWp14
NWp19
NWp11
NWp10
NWp08
NWp12
NWp18
NWp19
NWp09
NWp08
NWp07
013 Węzeł cieplny
16°C
012 Kotłownia tsln.
16°C
011 Pom.rozmieszin.
16°C
010 Pom.rozmieszin.
16°C
003 Pralnia
16°C
004 Hydrofor
16°C
005 Kotłownia proj.
16°C
022 Szyb UPZ
1029,3 m³/h 200x400
431,3 m³/h 400x315
631,3 m³/h 400x315
V5-10
400x200
2000
400x200
1100
400x200
1100
400x200
1100