

KANALIZACJA DESZCZOWA

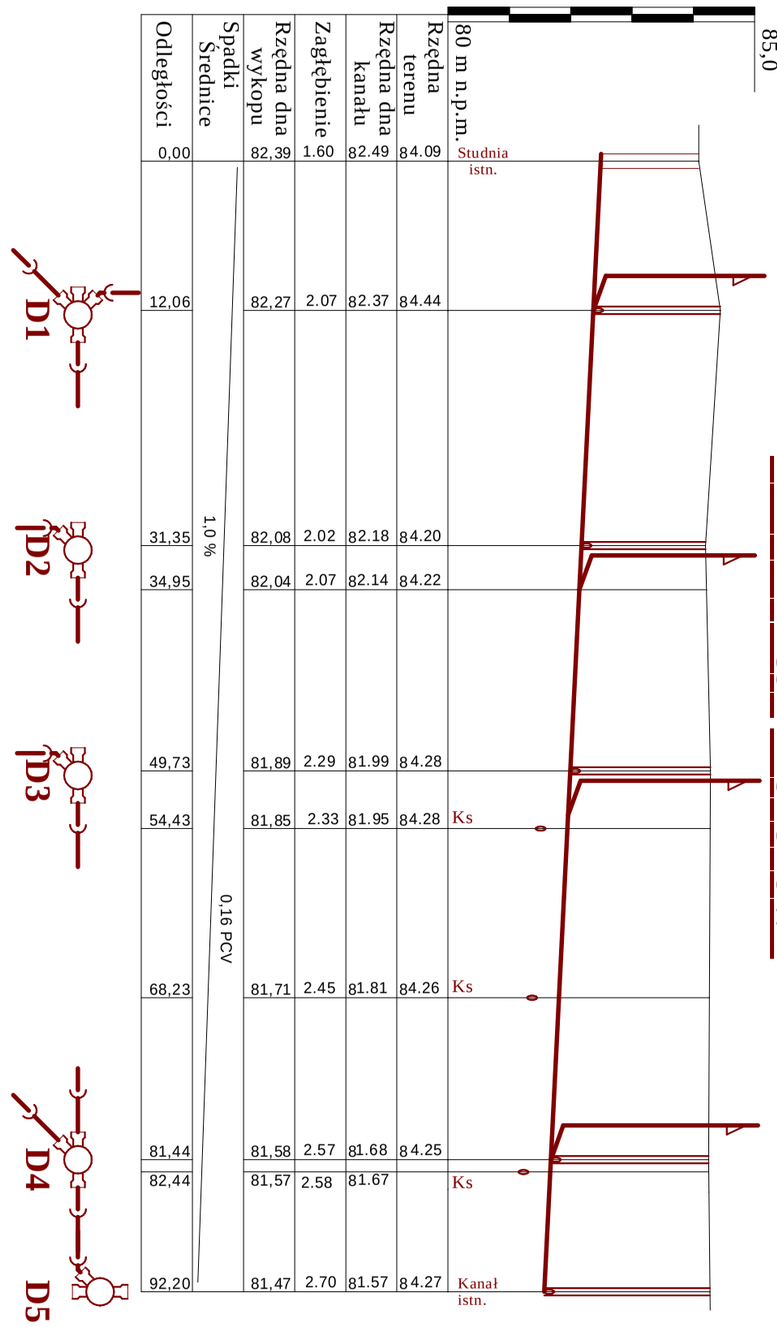

KANALIZACJA SANITARNA

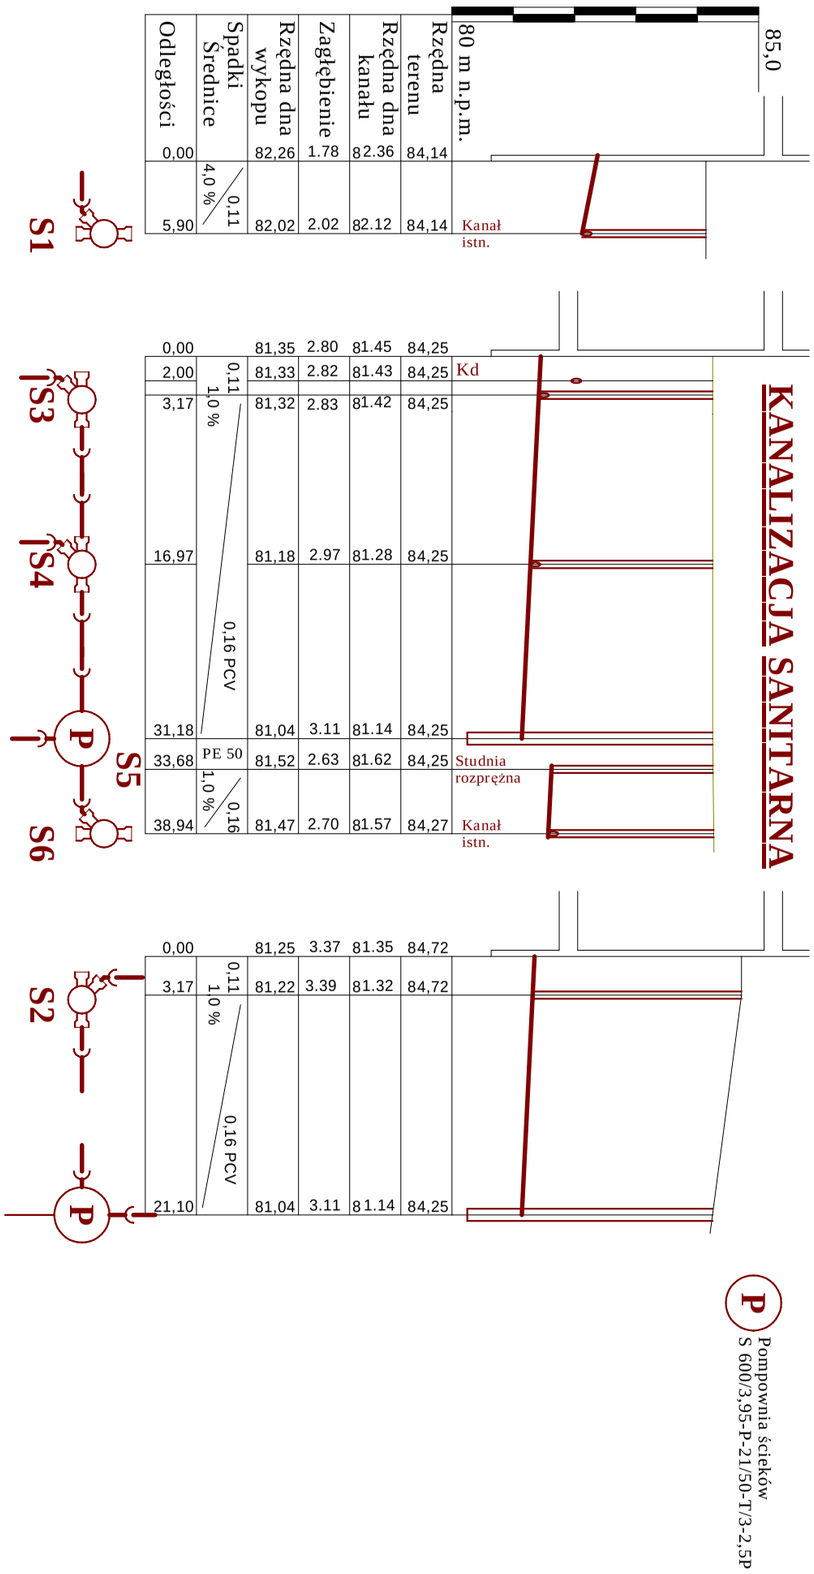

PRAZIN Inowrocław	**Usługi projektowe "PRAZIN"** Andrzej Zgrzebnicki ul. Łokietka 37A/45 88-100 Inowrocław					
	Dom Pomocy Społecznej w Kawęczynie 88-140 Gniewkowo					
	Imię i nazwisko	*Uprawnienia*	*Data*	*Podpis*	*Umowa Zlecenie*	**26/08**
Projektant	mgr inż Andrzej Zgrzebnicki	Uprawn.nr WBPP-NB/7210/283/81, wyd.przez Wojewodę Bydgoskiego, do sporządz.projektów inst.sanit.w zakr. wąskiej specjalizacji zawodowej,obejmującej instalacje wodoc., kanalizac., c.o. i wentylacyjne.	15.11.2008		Tom/Zeszyt	**3i**
Asystent					Format	**A3**
Sprawdził	inż Zbigniew Lewandowski	Uprawn.nr WRR-I-7131-14/02,wyd.przez Wojewodę Kujawsko-Pomorskiego do projektowania w spec.instalac. bez ograniczeń w zakresie sieci,instalacji i urządzeń wodoc. i kanalizacyjnych,cieplnych, wentylac.i gazowych			Skala	**1:** $\frac{100}{500}$
Obiekt:	Przebudowa i rozbudowa. budynku DPS w Parchaniu				*Stadium*	**PB**
Branża:	INSTALACJA WOD-KAN					
Temat:	PRZYŁĄCZA KANALIZACYJNE **NIWELETY**				*Nr. rys.:*	**0929-3i4**