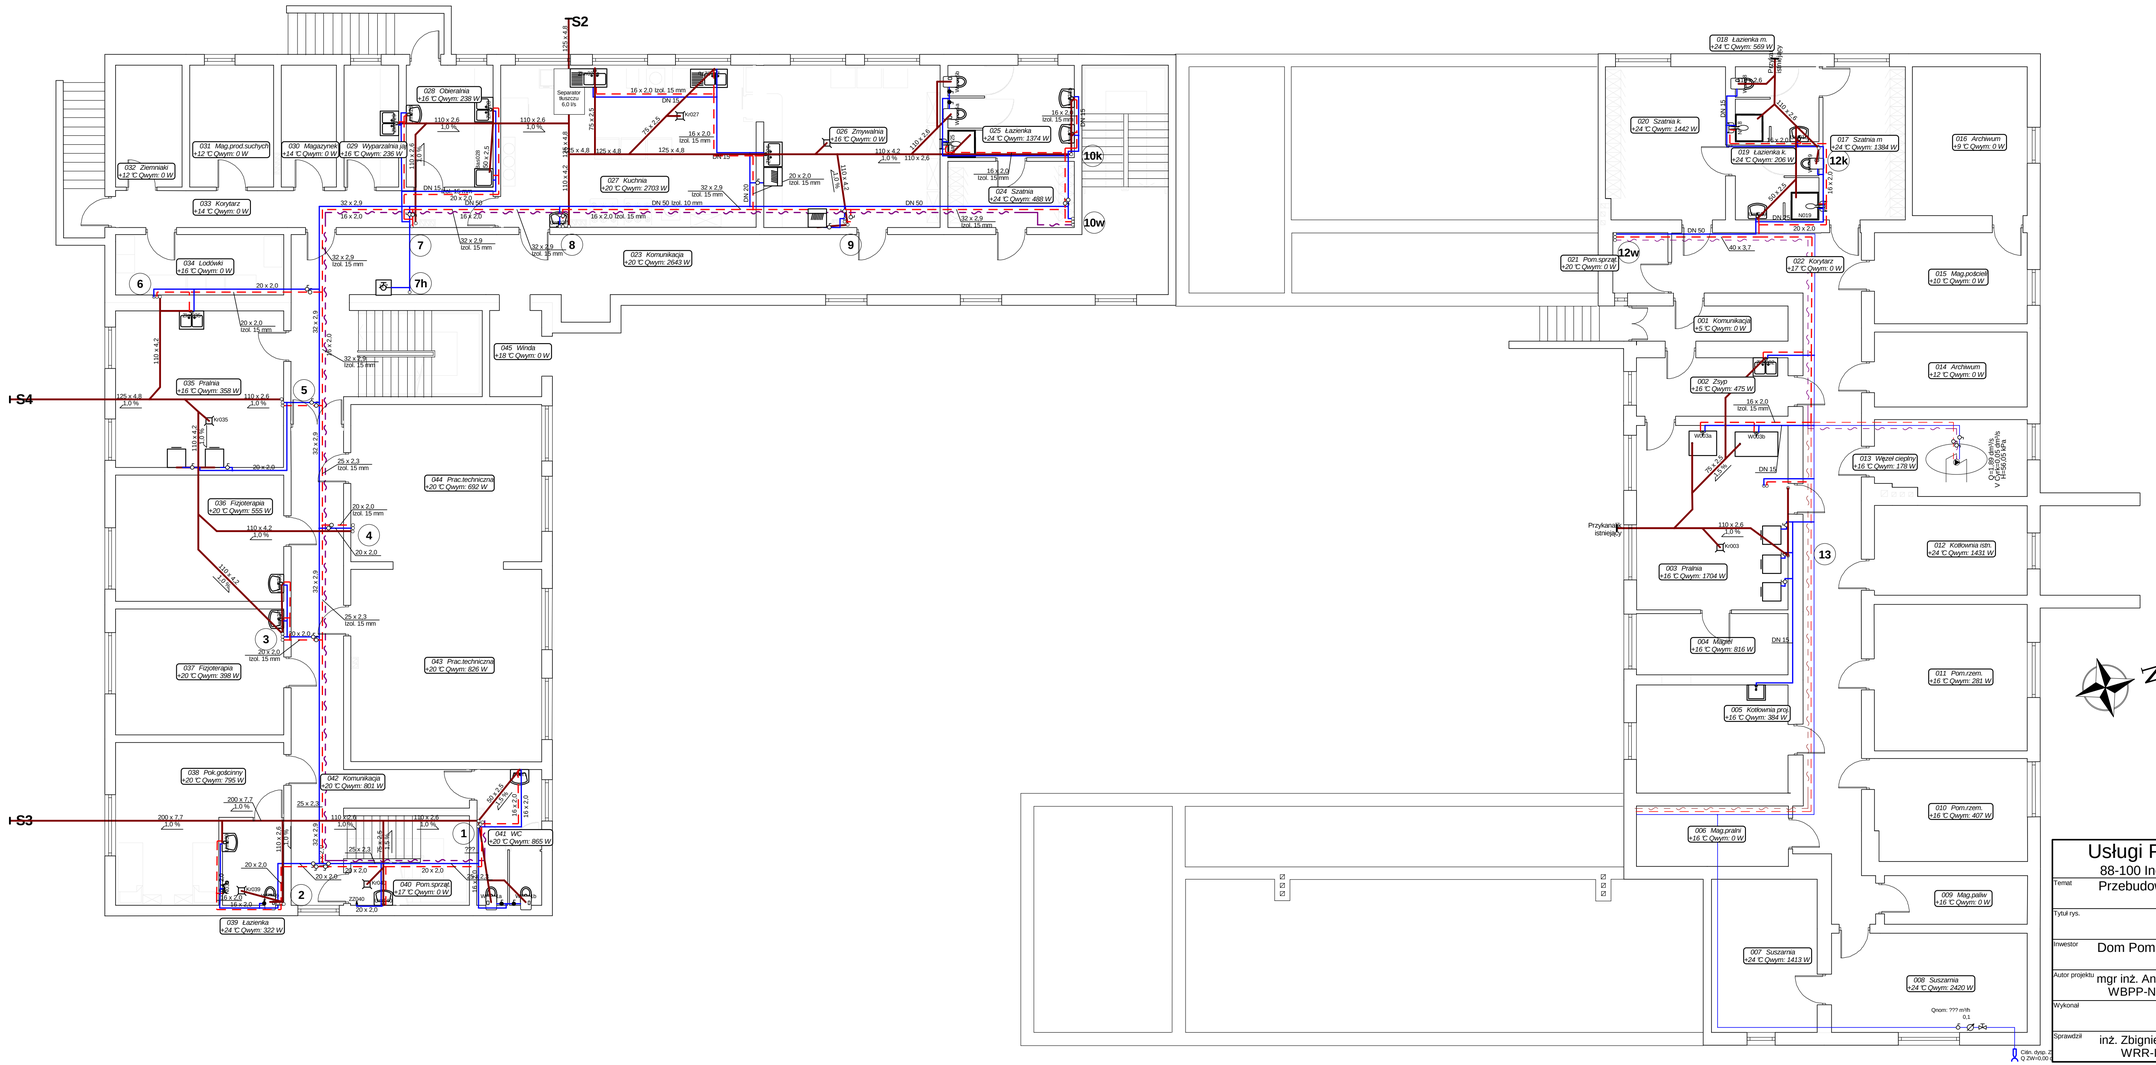


Instal-san TS V4.53. Projekt: 'DPS1Parchanie.isb', ark.roboczy: 'Piwnica', skala: 1 : 100, strona: 1:1 (1)