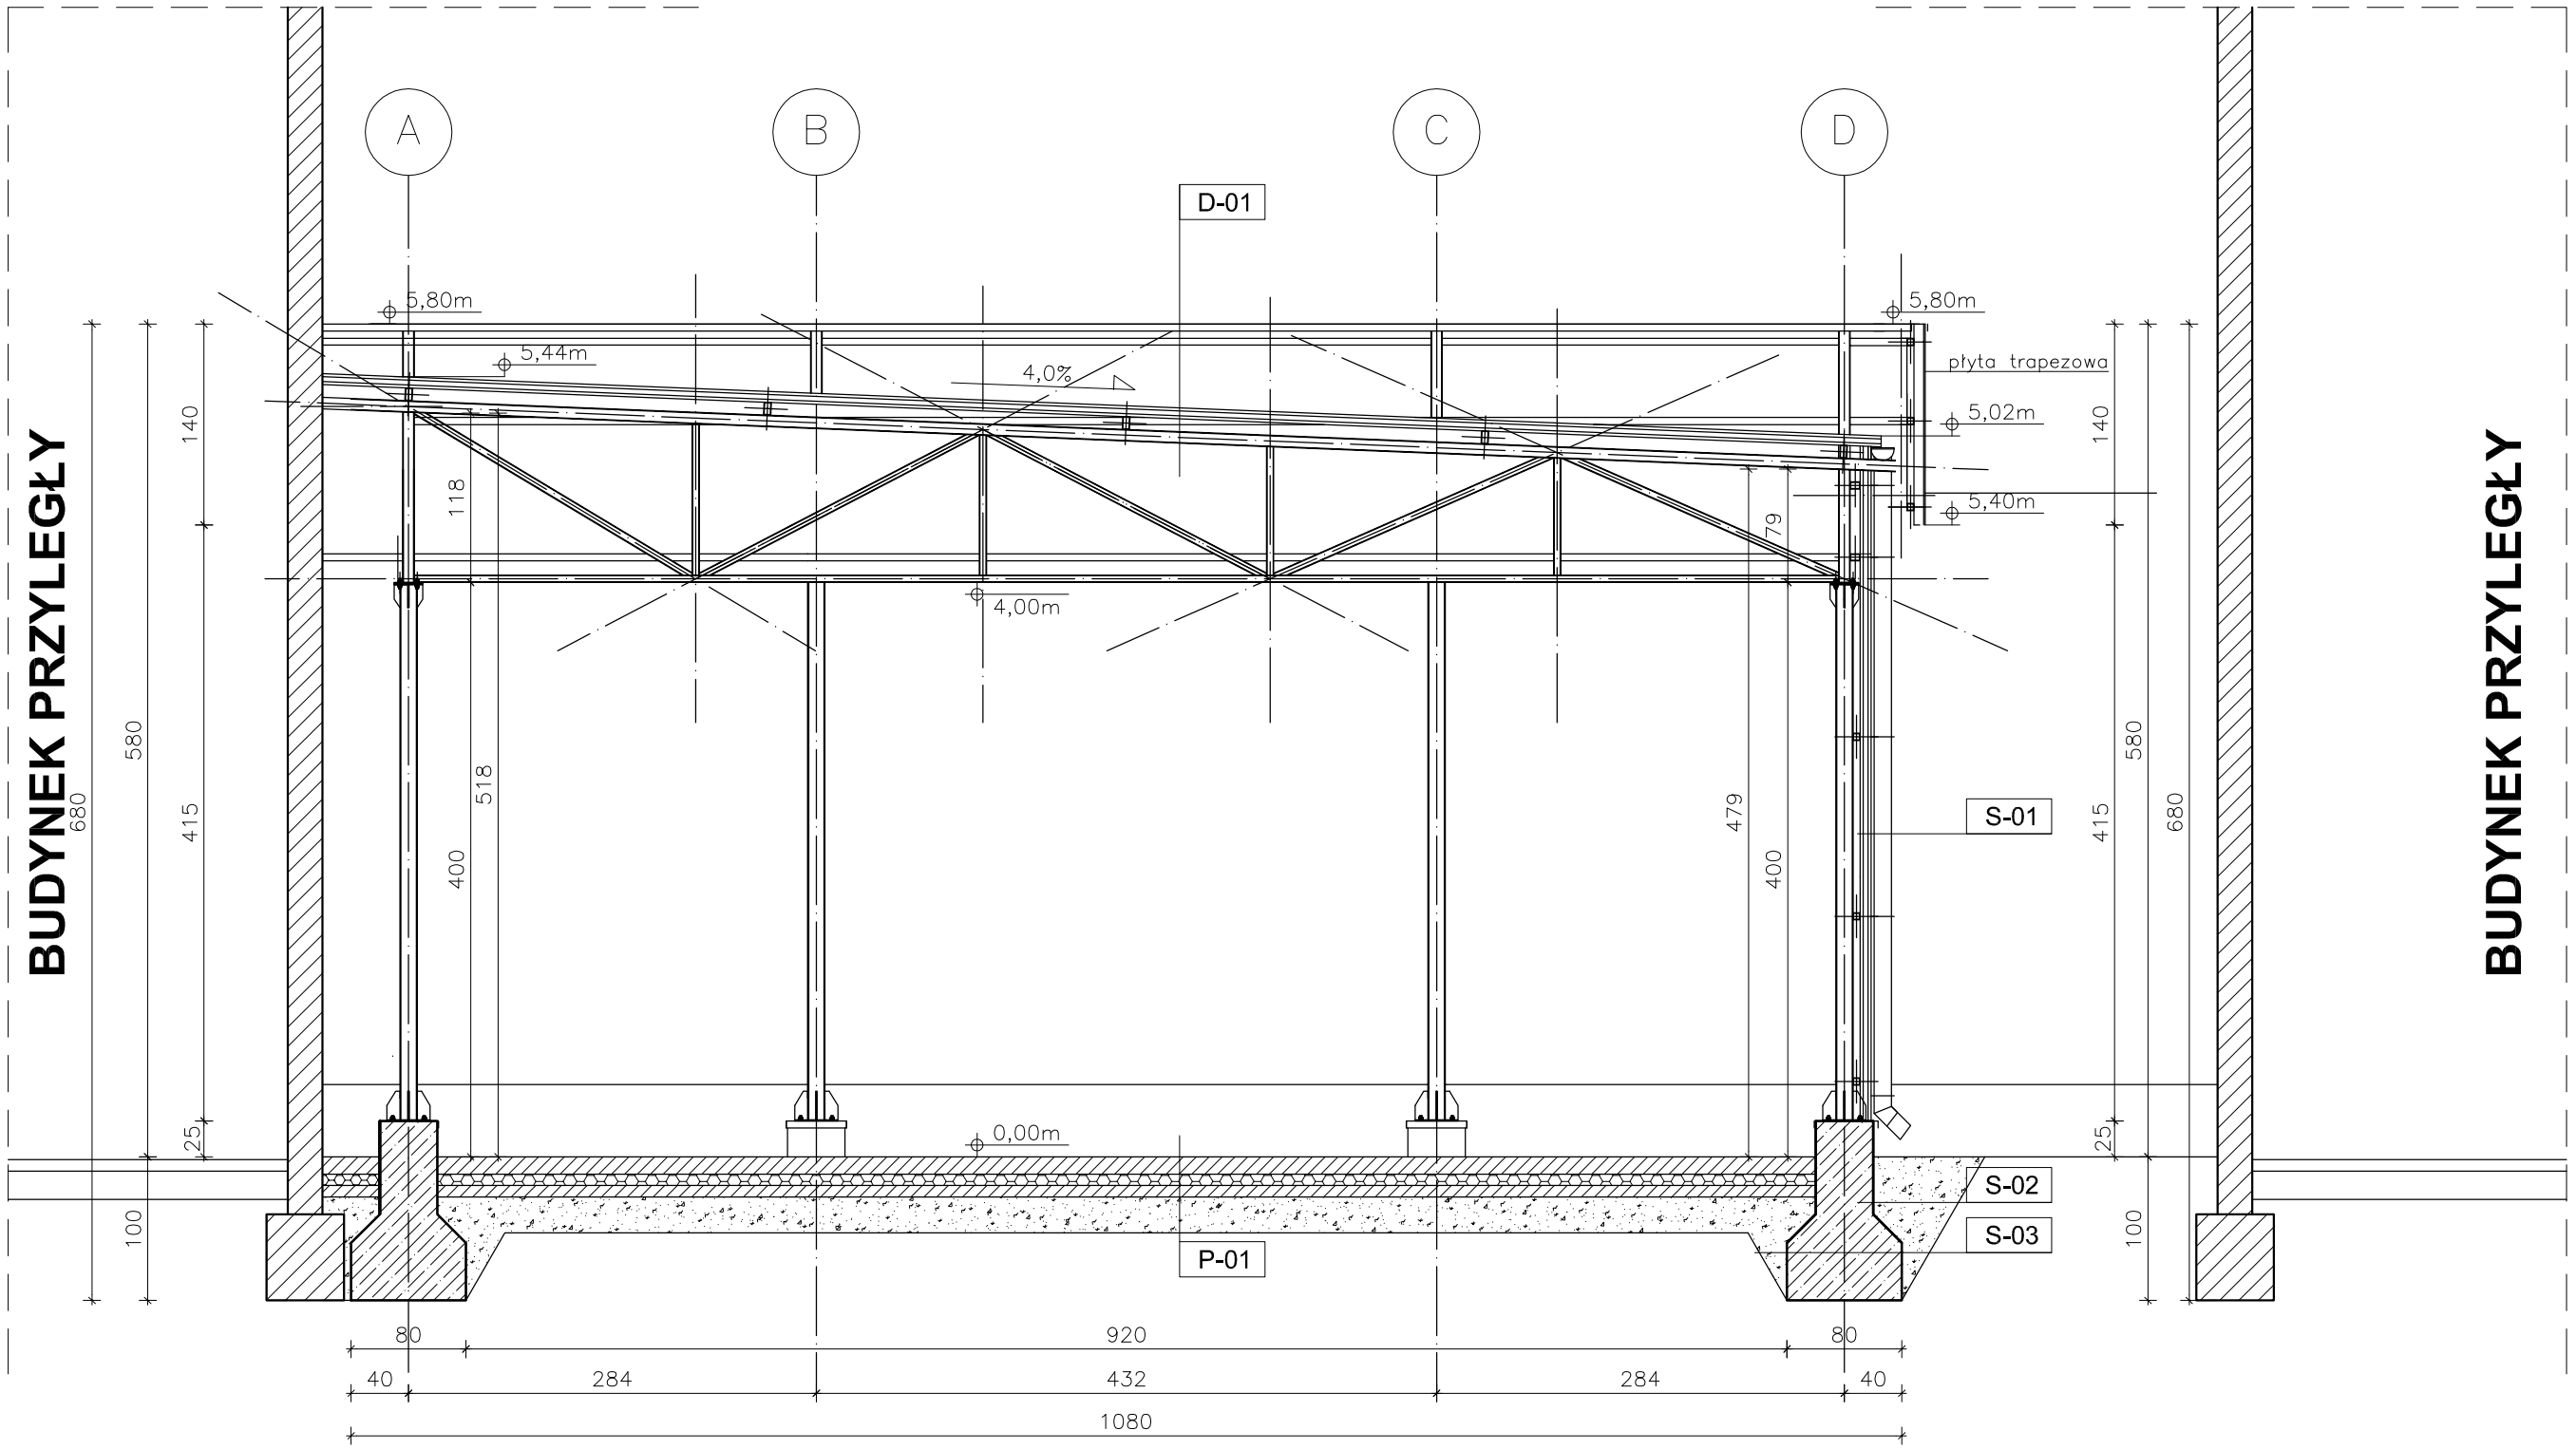


D-01	S-03
płyta warstwowa dachowa styropianowa gr.10cm	hydroizlacja EKODECK WI
S-01	stopa fundamentowa
płyta warstwowa ścienna styropianowa gr.7cm	hydroizlacja EKODECK WI
S-02	**P-01**
tynk miner. na siatce PCV gr.1,5cm	posadzka PWTOPBUD beton C20/25 gr.12cm
STYROFOAM–płyty PERIMATE DI 2cm	2x folia PE
hydroizlacja EKODECK WI	styrodur 8cm
bloczki betonowe gr. 24cm	2x folia PE
hydroizlacja EKODECK WI	podbudowa beton C8/10 gr.8cm
tynk miner. gr.1,5cm	zagęszczony piasek gr.25cm
	grunt rodzimy

JEDNOSTKA PROJEKTOWA: ZAKŁAD USŁUG PROJEKTOWYCH "PROJAL" ul. ŚW. MIKOŁAJA 25/5 88-100 INOWROCŁAW	TEMAT OPRACOWANIA: PROJEKT BUDOWLANY DOBUDOWY BUDYNKU GARAŻOWO-MAGAZYNOWEGO LOKALIZACJA: DZIAŁKA NR 149/7 OBRĘB KRUSZWICA UL.KUJAWSKA
	TEMAT RYS.: PRZEKRÓJ A-A BUDYNEK GARAŻOWO-MAGAZYNOWY
INWESTOR: ZESPÓŁ SZKÓŁ PONADGIMNAZJALNYCH UL. KUJAWSKA 20 88-153 KRUSZWICA	OPRACOWAŁ: Łukasz Zimicz PROJEKTOWAŁ: Zygmunt Górkowski
	DATA: 09.11.2011r. | SKALA: 1:50 | BRANŻA: ARCHITEKTURA | RYS. NR: A-03