
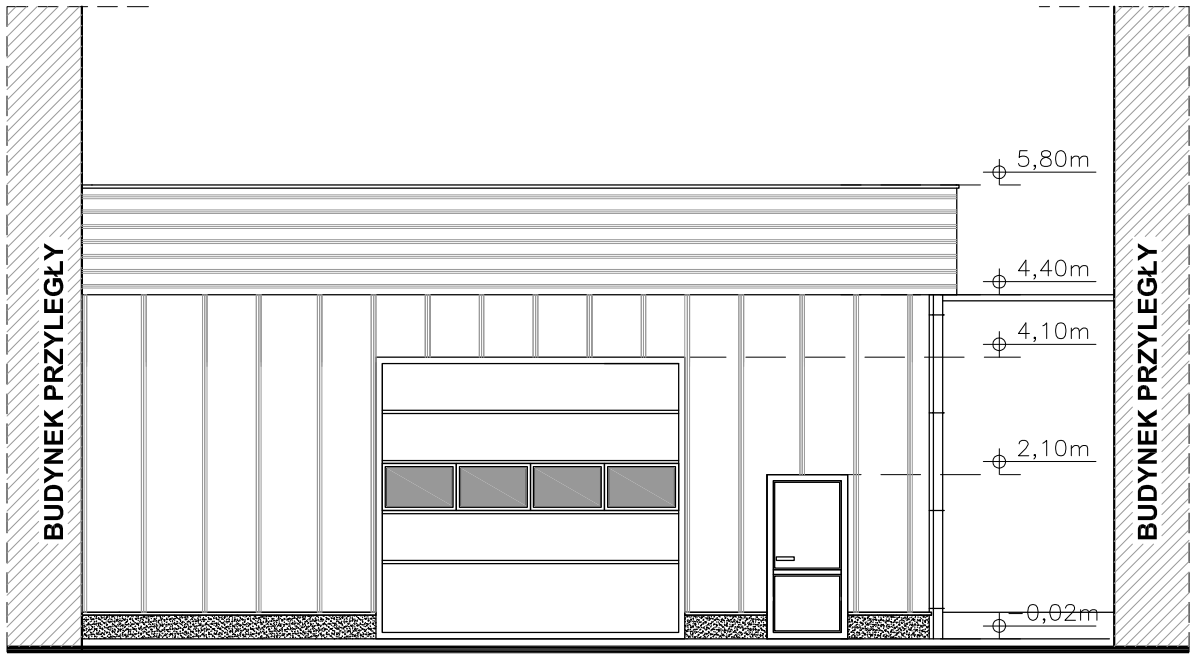


ELEWACJA PÓŁNOCNA

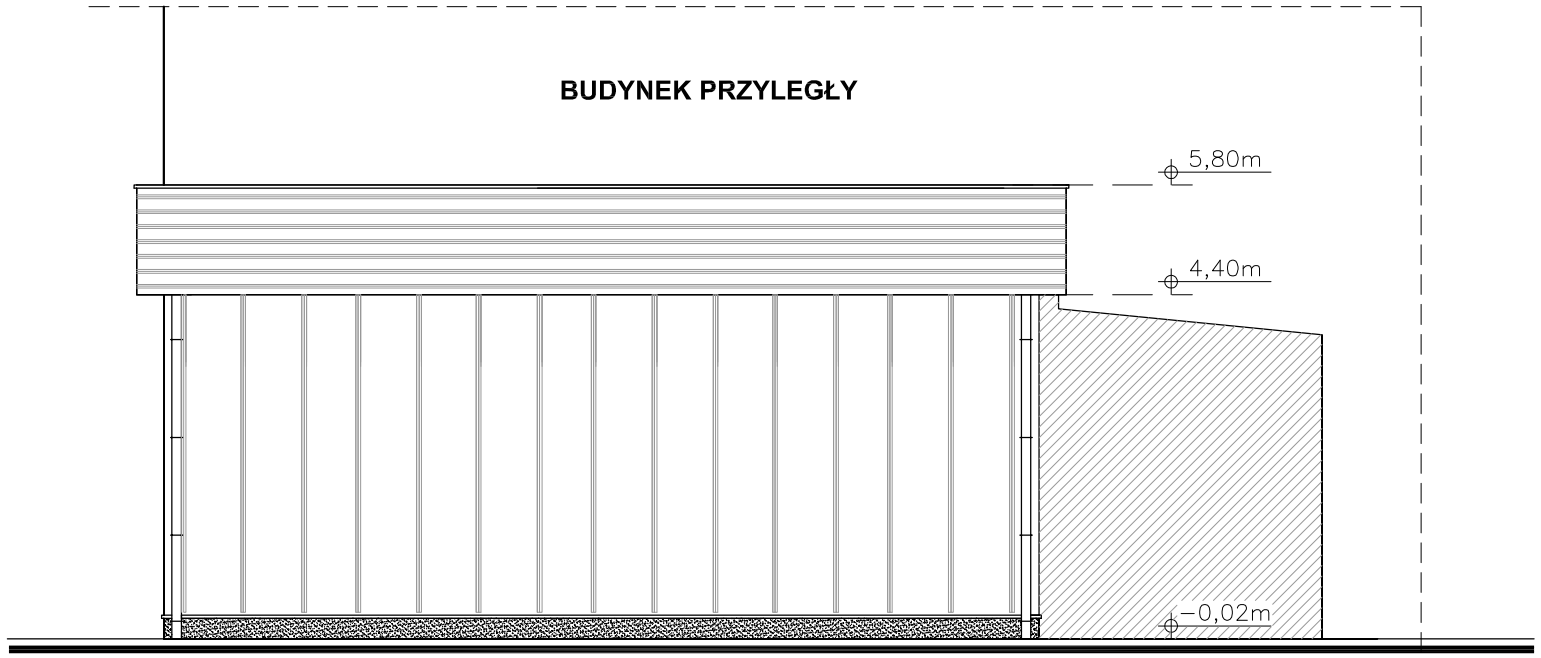

ELEWACJA WSCHODNIA

LEGENDA

	obudowa plyta warstwowa, trapezowa
	masa tynkarska CAPADECOR

UWAGA!
SZCZEGÓŁY KOLORYSTYKI ELEWACJI W CZĘSCI OPISOWEJ POWYŻSZEJ DOKUMENTACJI

JEDNOSTKA PROJEKTOWA: ZAKŁAD USŁUG PROJEKTOWYCH "PROJAL" ul. ŚW. MIKOŁAJA 25/5 88-100 INOWROCŁAW	TEMAT OPRACOWANIA: PROJĘKT BUDOWLANY DOBUDOWY BUDYNKU GARAŻOWO-MAGAZYNOWEGO LOKALIZACJA: DZIAŁKA NR 149/7 OBRĘB KRUSZWICA UL.KUJAWSKA
	TEMAT RYS.: ELEWACJE BUDYNEK GARAŻOWO-MAGAZYNOWY
INWESTOR: ZESPÓŁ SZKÓŁ PONADGIMNAZJALNYCH UL. KUJAWSKA 20 88-153 KRUSZWICA	OPRACOWAŁ: Łukasz Zlmlcz PROJEKTOWAŁ: Zygmunt Górkowski
	DATA: 09.11.2011r. | SKALA: 1:100 | BRANŻA: ARCHITEKTURA | RYS. NR: A-05