


KRATOWNICA K-01 l=10470mm szt. 5

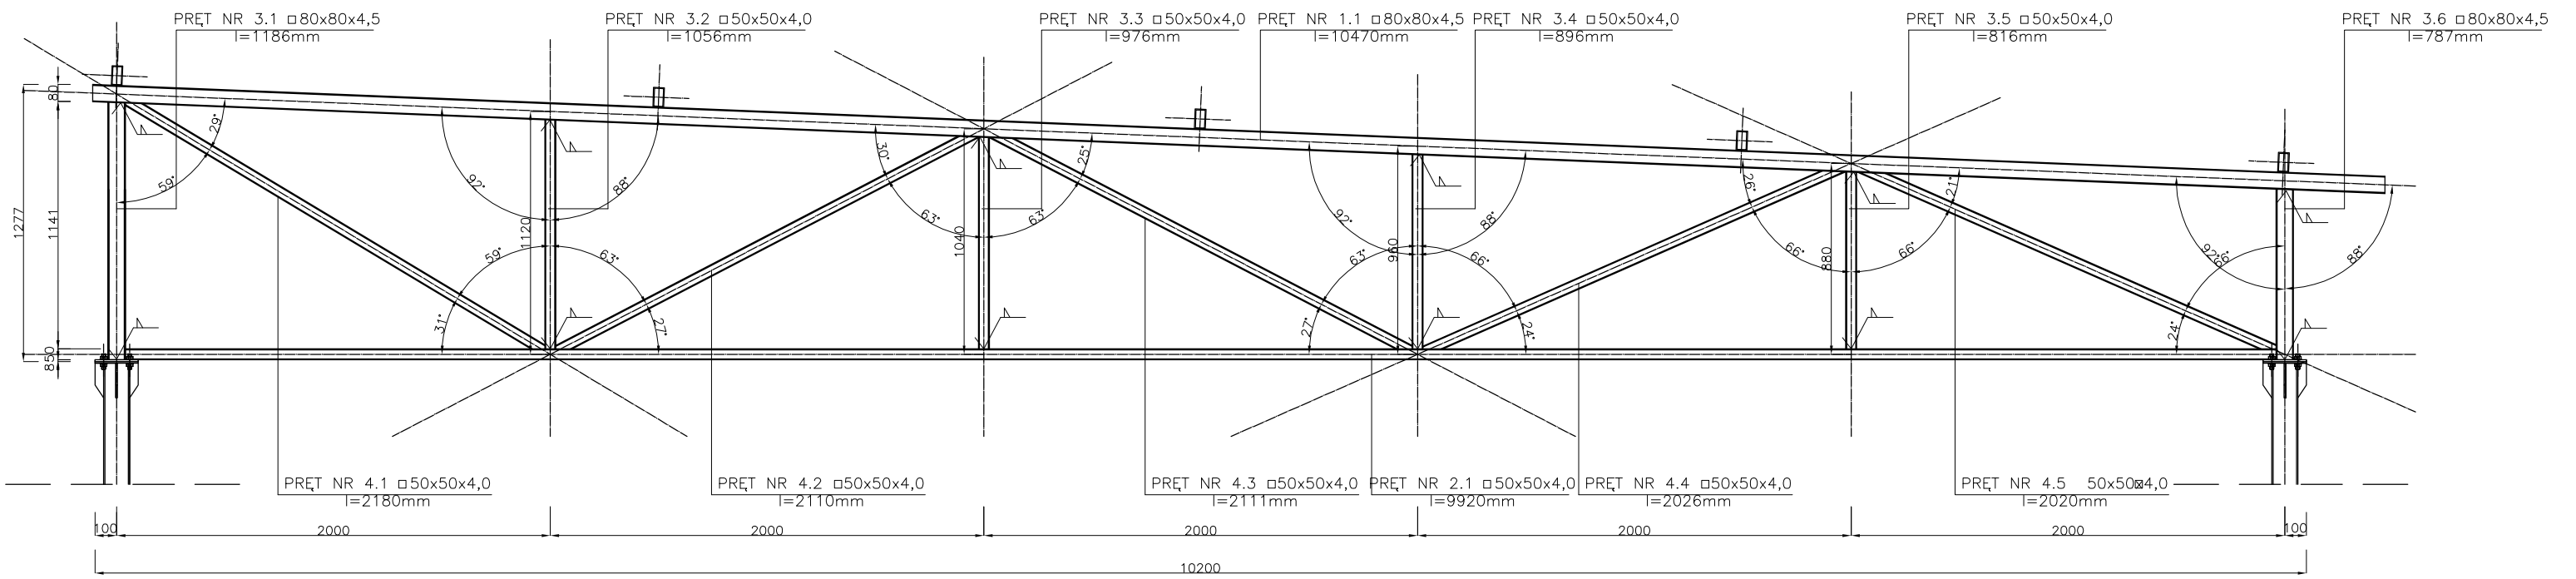

SŁUP S-01 l=3742mm szt.10

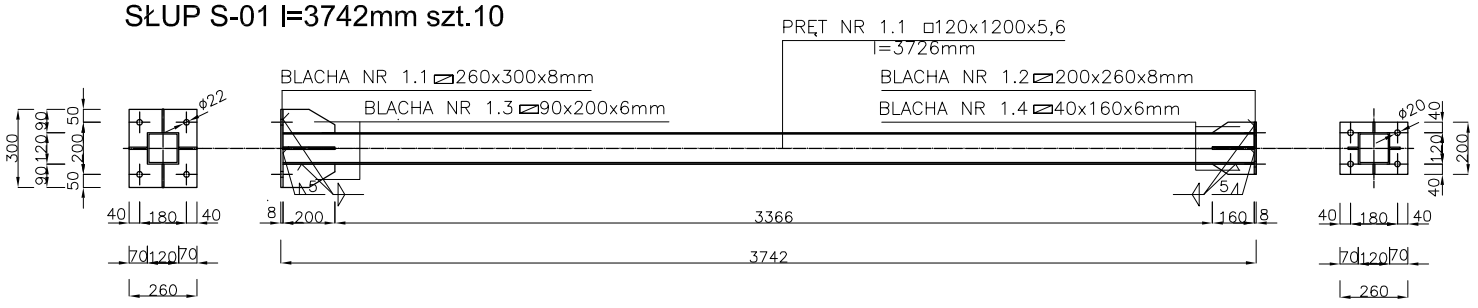

SŁUP S-02 l=3734mm szt.4

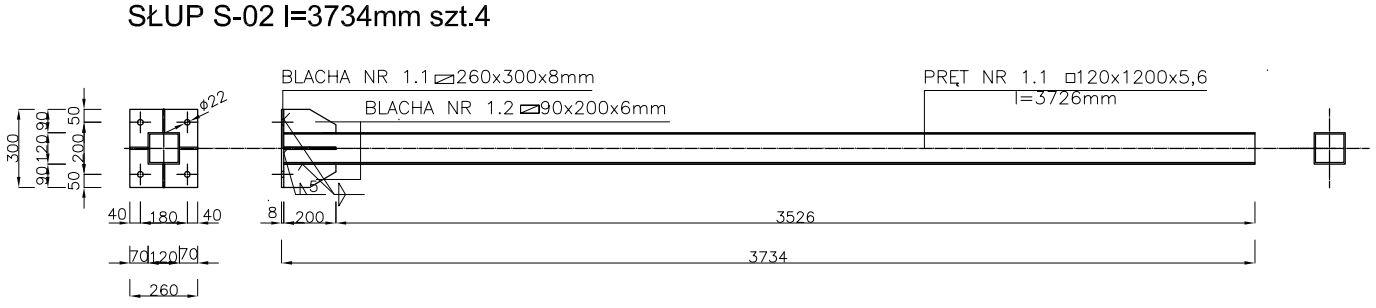

UWAGA!
- USTAL 18G2
- NIEOZNACZONE SPOINY OBWODOWE a=4,0mm
- WSZYSTKIE ELEMENTY STALOWE ZABEZPIECZYC ANTYKOROZYJNIE
- SRUBY KL. 5,6
- STĘZENIA PIONOWE, POZIOME ø22
- SYSTEM NOŚNY OBUDOWY ZGODNIE Z INSTRUKCJĄ WYBRANEGO PRODUCENTA

JEDNOSTKA PROJEKTOWA: ZAKŁAD USŁUG PROJEKTOWYCH "PROJAL" ul. ŚW. MIKOŁAJA 25/5 88-100 INOWROCŁAW	TEMAT OPRACOWANIA: PROJEKT BUDOWLANY DOBUDOWY BUDYNKU GARAŻOWO-MAGAZYNOWEGO LOKALIZACJA: DZIAŁKA NR 1497 OBRĘB KRUSZWICA UL.KUJAWSKA TEMAT RYS.: ELEMENTY KONSTRUKCYJNE BUDYNEK GARAŻOWO-MAGAZYNOWY
INWESTOR: ZESPÓŁ SZKÓŁ PONADGIMNAZJALNYCH UL. KUJAWSKA 20 88-153 KRUSZWICA	OPRACOWAŁ: Łukasz Zimicz PROJEKTOWAŁ: Zygmunt Górkowski DATA: 09.11.2011r. SKALA: 1:20 BRANŻA: KONSTRUKCJA RYS. NR: K-04