




Elewacja północno-zachodnia

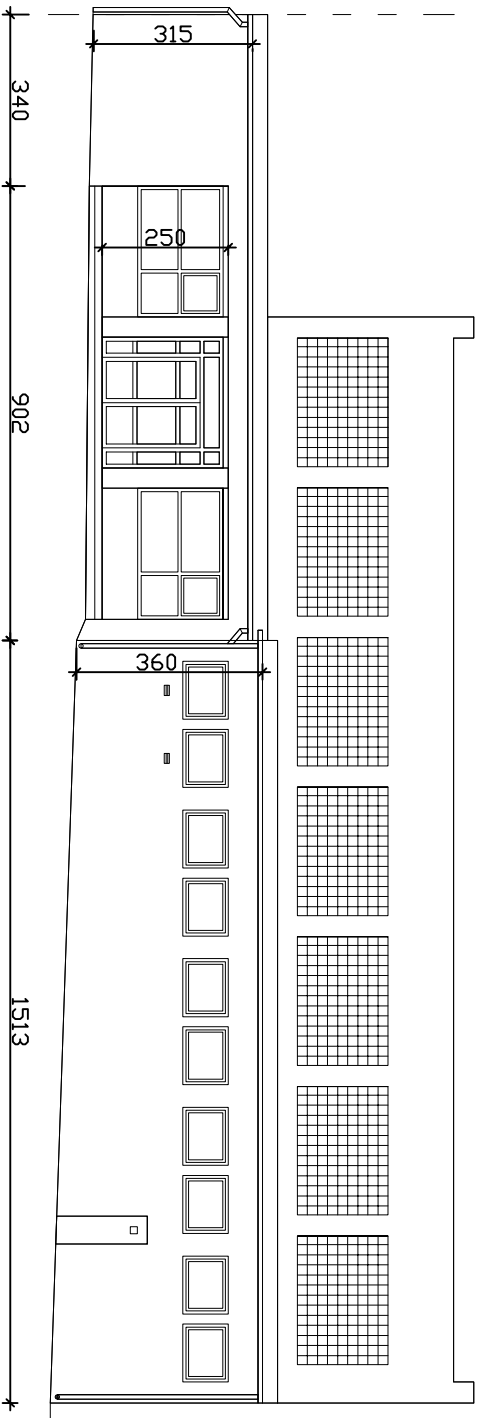


Elewacja południowo-zachodnia

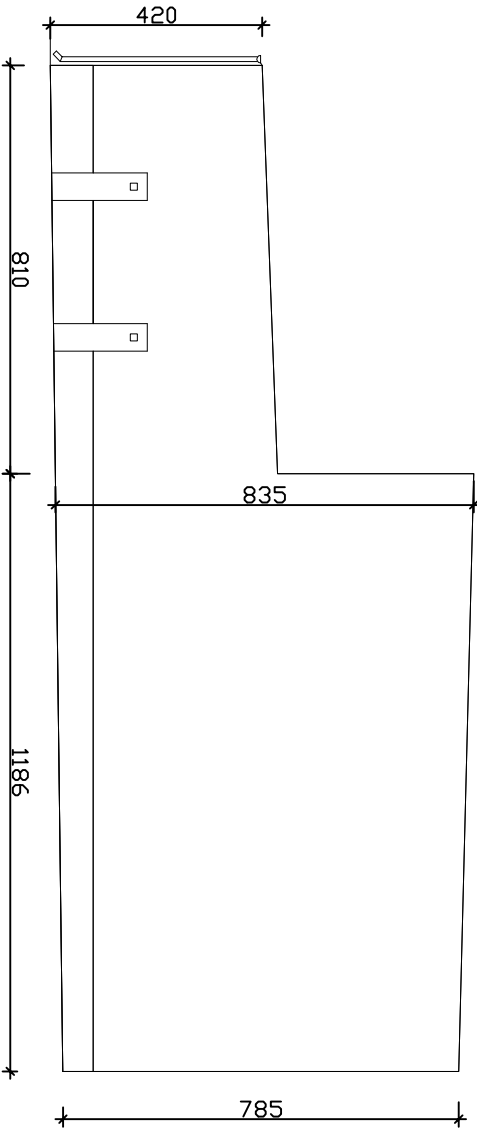

Elewacja południowo-wschodnia

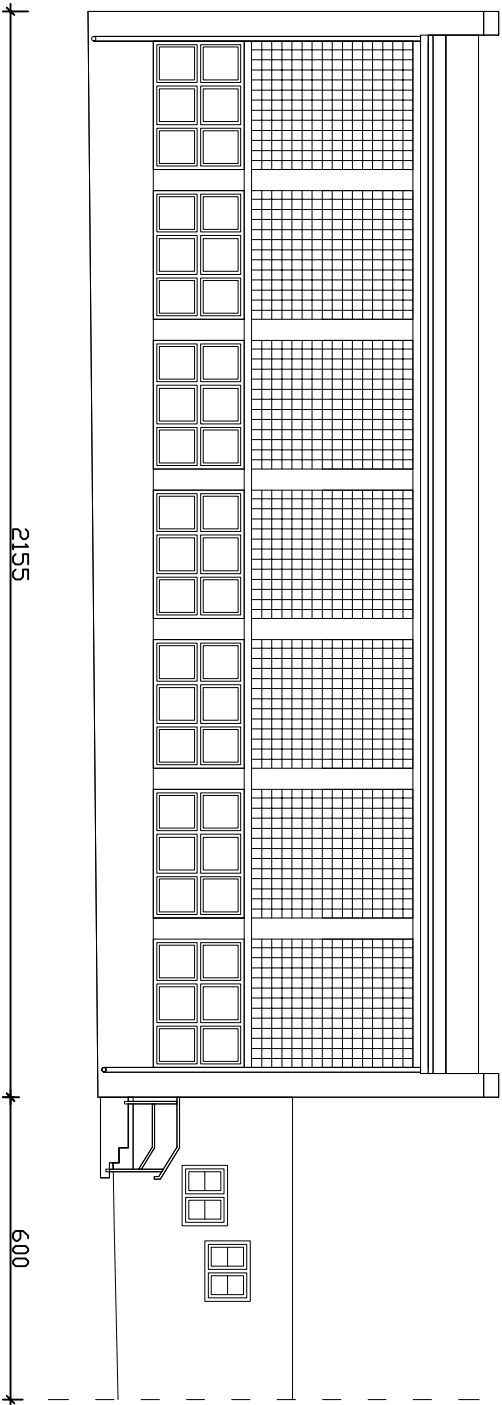

Elewacja północno-wschodnia

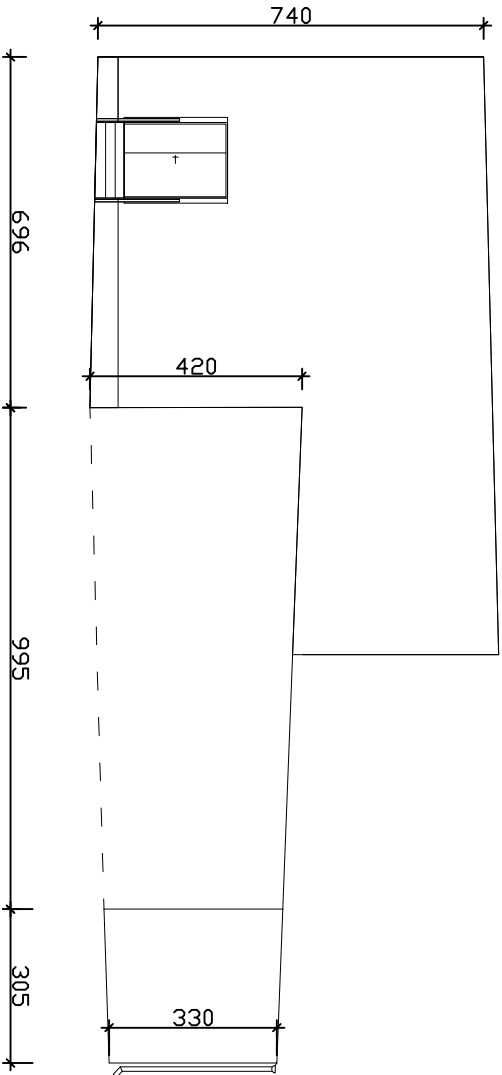

zakład inżynierii środowiska

ul. Armii Krajowej 12/18, 88-100 Inowrocław tel. (0-52) 355 22 15

Temat Wynimiana pokrycia dachowego wraz z dociepleniem II L.O. w Inowrocławiu

Tytuł rysunku Elewacje sali gimnastycznej - inwentaryzacja

Obiekt/adres Budynek II Liceum Ogólnokształcącego w Inowrocławiu
ul. Konopnickiej 15, 88-100 Inowrocław

Inwestor II Liceum Ogólnokształcącego w Inowrocławiu
ul. Konopnickiej 15, 88-100 Inowrocław

Opracował:	mgr inż. Michał Miklas	KUP/O/102/PWOK/07	nr upr.	20.12.11	Data		Podpis