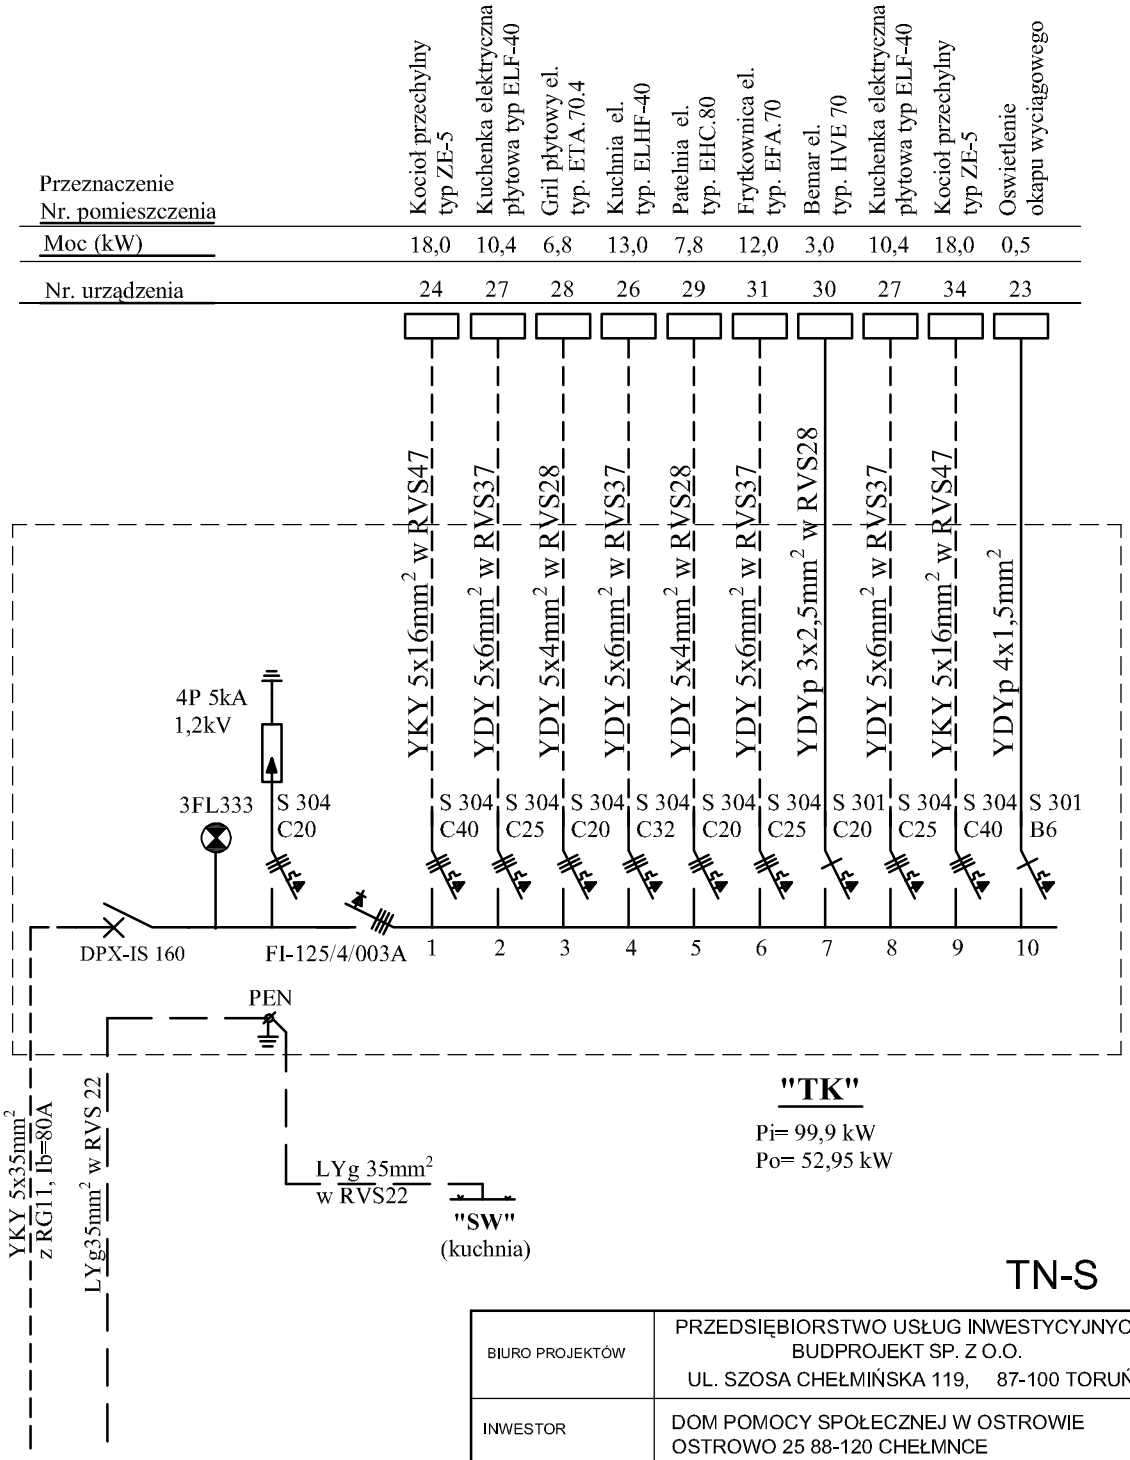


TN-S

BIURO PROJEKTÓW	PRZEDSIĘBIORSTWO USŁUG INWESTYCYJNYCH BUDPROJEKT SP. Z O.O. UL. SZOSA CHEŁMIŃSKA 119, 87-100 TORUŃ			
INWESTOR	DOM POMOCY SPOŁECZNEJ W OSTROWIE OSTROWO 25 88-120 CHEŁMNCE			
STADIUM	PROJEKT WYKONAWCZY			
BRANŻA	ELEKTRYCZNA			
TYTUŁ OPRACOWANIA	**ROZBUDOWA I MODERNIZACJA DOMU POMOCY SPOŁECZNEJ TARNÓWKO GM. CHEŁMCE**			
PROJEKTANT	IMIĘ I NAZWISKO	NR UPRAWNIEŃ SPECJALNOŚĆ	DATA	PODPIS
ELEKTRYCZNA	ANDRZEJ PLUCIŃSKI	UA-IV/8346/102/TO/89 Instalacyjno-Inżynieryjnej	15.01.2009r.	
NAZWA RYSUNKU SCHEMAT - "TK"			SKALA	
			DATA OPRAC. 15.01. 2009r.	
			NR RYS.	**22/E**