
DOCIEPLENIE DWÓCH SEGMENTÓW BUDYNKU MŁODZIEŻOWEGO OŚRODKA WYCHOWAWCZEGO DLA DZIEWCZĄT W KRUSZWICY

SZCZEGÓŁ POŁĄCZEŃ W OKAPIE

skala 1:10

1. Ściana zewnętrzna istniejąca
2. Wieniec żelbetowy istniejący
3. Gzyms żelbetowy
4. Powierzchnię szlichty pod murkiem obwodowym skuć
5. Papę istniejącą zdjąć i powierzchnię szlichty zagruntować roztworem asfaltowym
6. Izolacja i elewacja ściany zewn.
7. Murek obwodowy z cegły ceram. Pełnej
8. W murku osadzić dyble do montażu rynhaków
9. Pas nadrynnowy z blachy ocynk. gr. 0,55 zamontować na papie termozgrzewalnej podkładowej na rąbek leżący
10. Pas podrynnowy z blachy ocynk. gr. 0,55 na rąbek leżący

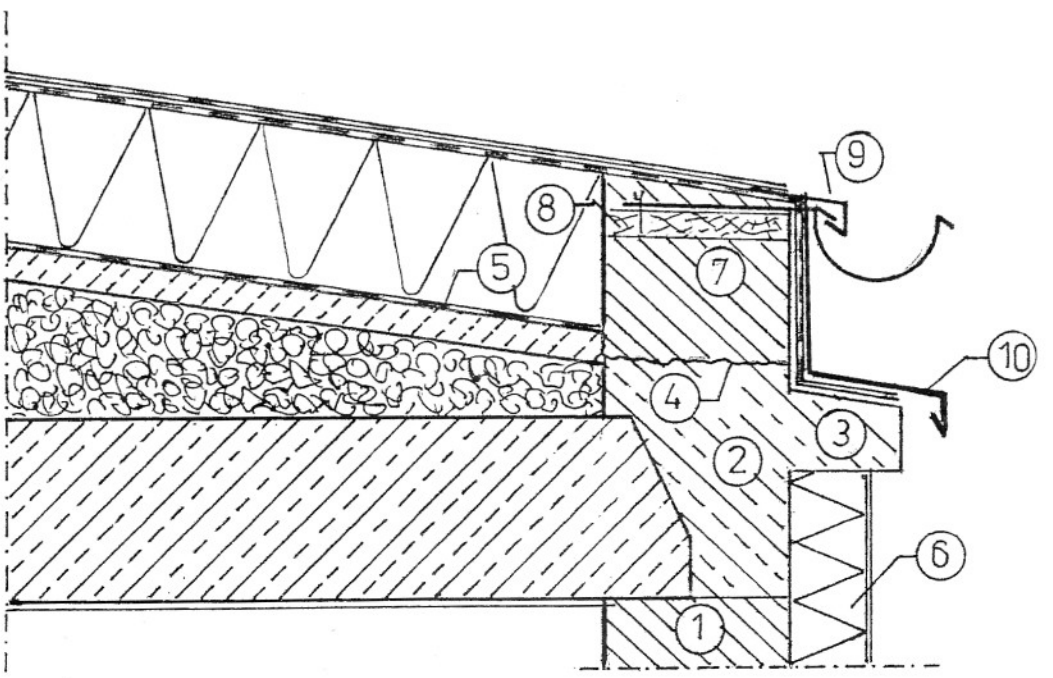

PRZEKRÓJ A

- papa termozgrzewalna wierzchniego krycia
- papa termozgrzewalna podkładowa
- styropian EPS 200 z dwustronną papą gr. 20 cm
- grunt roztworem asfaltowym
- istniejąca szlichta betonowa
- istniejąca izolacja termiczna
- istniejąca płyta stropowa kanałowa
- tynk wewnętrzny


DOCIEPLENIE DWÓCH SEGMENTÓW BUDYNKU MŁODZIEŻOWEGO OŚRODKA WYCHOWAWCZEGO DLA DZIEWCZĄT W KRUSZWICY


SZCZEGÓŁ POŁĄCZEŃ W OKAPIE

skala 1:10	wykonał :	Nr rys.	Nr strony.
branża: budowlana		6	15
data opr.: 01.03.2011r.			

DOCIEPLENIE DWÓCH SEGMENTÓW BUDYNKU MŁODZIEŻOWEGO OŚRODKA WYCHOWAWCZEGO DLA DZIEWCZĄT W KRUSZWICY

DOCIEPLENIE BUDYNKU – SZCZEGÓŁ A MONTAŻ KOŁKÓW WZMACNIAJĄCYCH

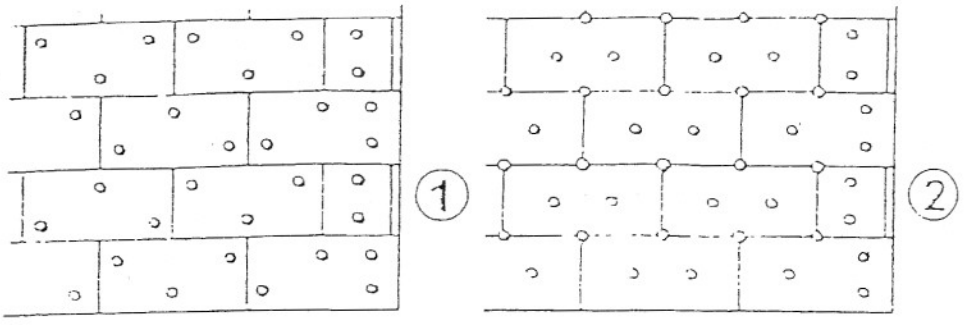


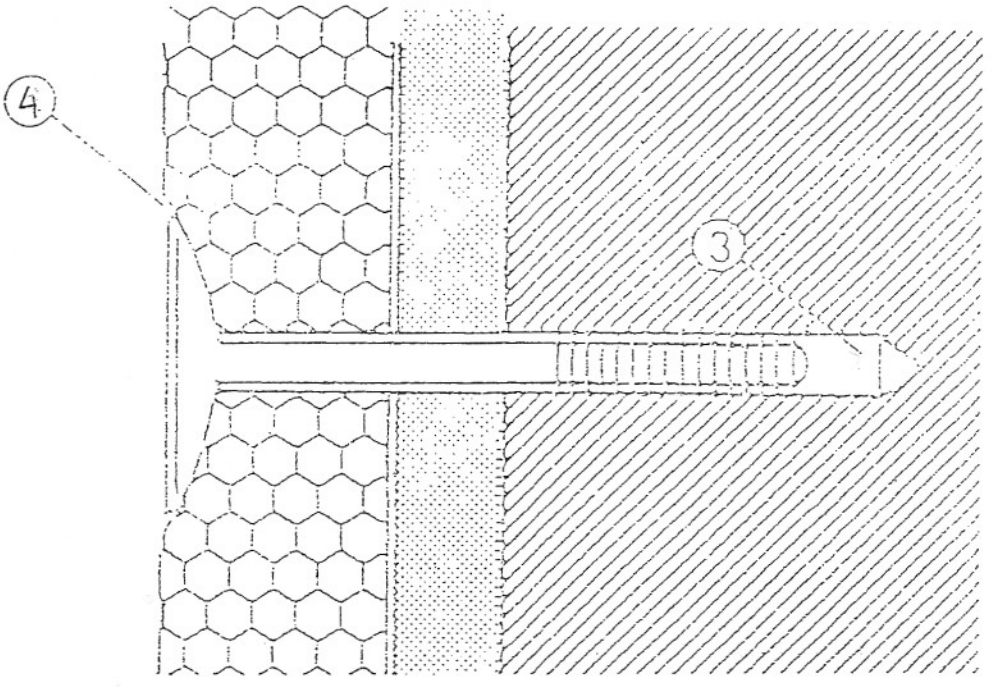

1. ROZMIESZCZENIE KOŁKÓW DLA OCIEPLENIA Z PŁYT STYROPIANOWYCH O WYM. 1,00 X 0,50 M.
   - 6 szt. kołków na każdy 1 m² ocieplenia
   - na narożnikach na całej długości kołki co 25 cm
2. ROZMIESZCZENIE KOŁKÓW DLA OCIEPLENIA Z PŁYT Z WEŁNY MINERALNEJ O WYM. 1,00 X 0,50 M.
   - 8 szt. kołków na każdy 1 m² ocieplenia
   - na narożnikach na całej długości kołki co 25 cm
3. Otwór do montażu kołka ma mieć srednicę części plastikowej kolka i długość równą długości kołka + 1 cm
4. Kołek wcisnąć tak aby talerzyk licował z powierzchnią płyty

DOCIEPLENIE DWÓCH SEGMENTÓW BUDYNKU MŁODZIEŻOWEGO OŚRODKA WYCHOWAWCZEGO DLA DZIEWCZĄT W KRUSZWICY **SZCZEGÓŁ A**			
skala:	wykonał :	Nr rys.	Nr strony
branża: budowlana		**7**	**16**
data opracowania: 01.03.2011r.			

DOCIEPLENIE BUDYNKU – SZCZEGÓŁ B
ZAKOŃCZENIE IZOLACJI ŚCIANY PROFILEM COKOŁOWYM STALOWYM

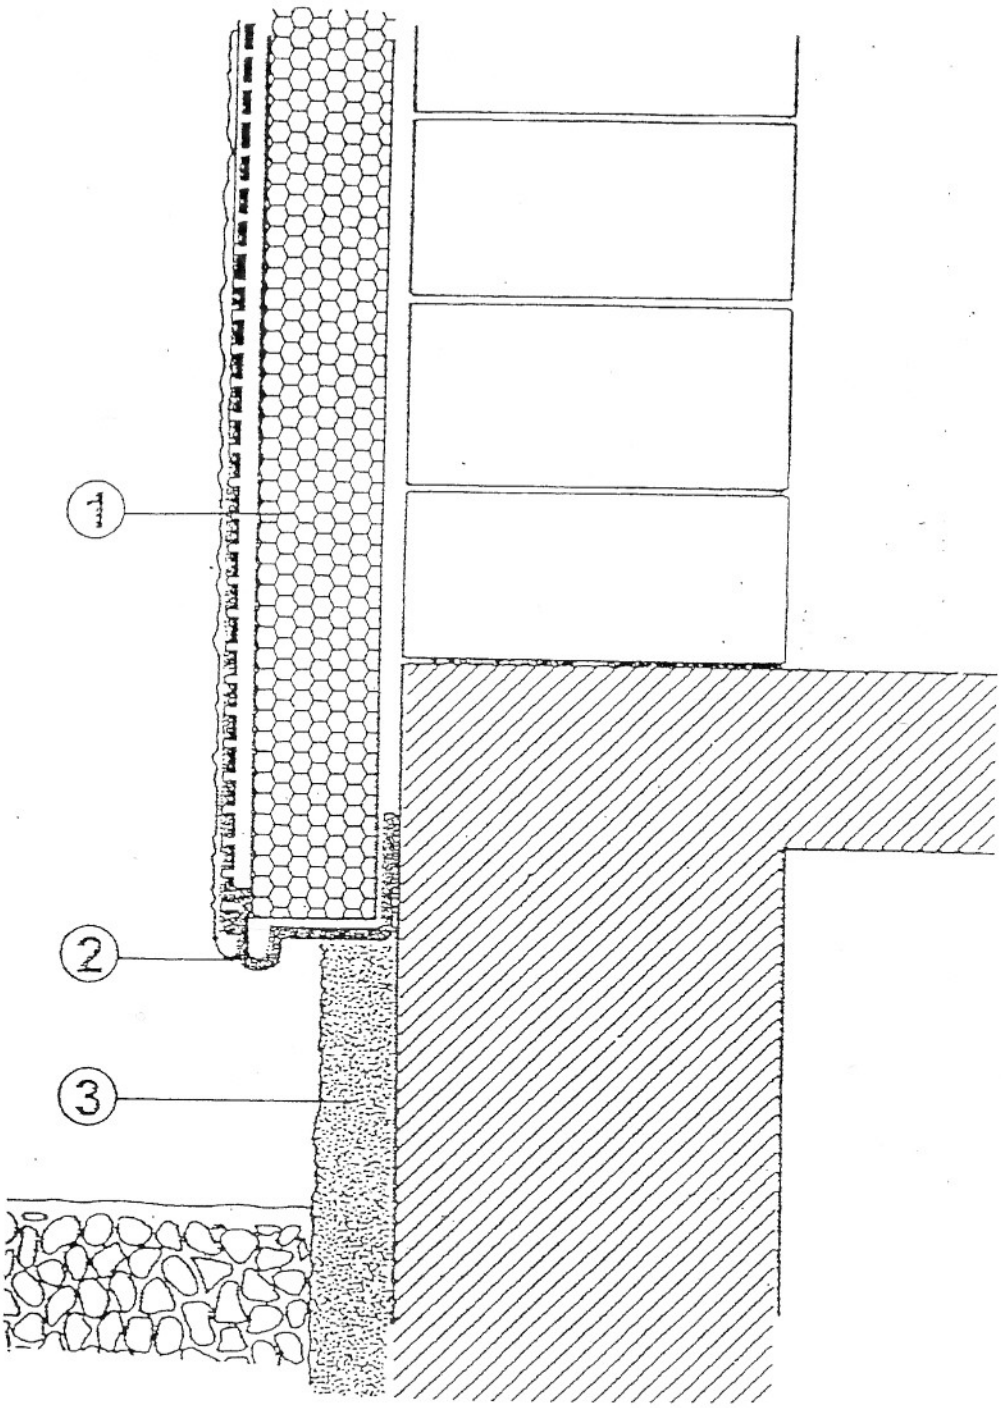


① Warstwa ocieplenia
② Profil cokołowy
③ Tynk cokołowy, wykonany po zakończeniu ocieplenia

DOCIEPLENIE DWÓCH SEGMENTÓW BUDYNKU MŁODZIEŻOWEGO OŚRODKA WYCHOWAWCZEGO DLA DZIEWCZĄT W KRUSZWICY **SZCZEGÓŁ B**			
skala:	wykonał :	Nr rys.	Nr strony
branża: budowlana		**8**	**17**
data opracowania: 01.03.2011r.			

DOCIEPLENIE DWÓCH SEGMENTÓW BUDYNKU MŁODZIEŻOWEGO OŚRODKA WYCHOWAWCZEGO DLA DZIEWCZĄT W KRUSZWICY

DOCIEPLENIE BUDYNKU – SZCZEGÓŁ C
MONTAŻ IZOLACJI OŚCIEŻA

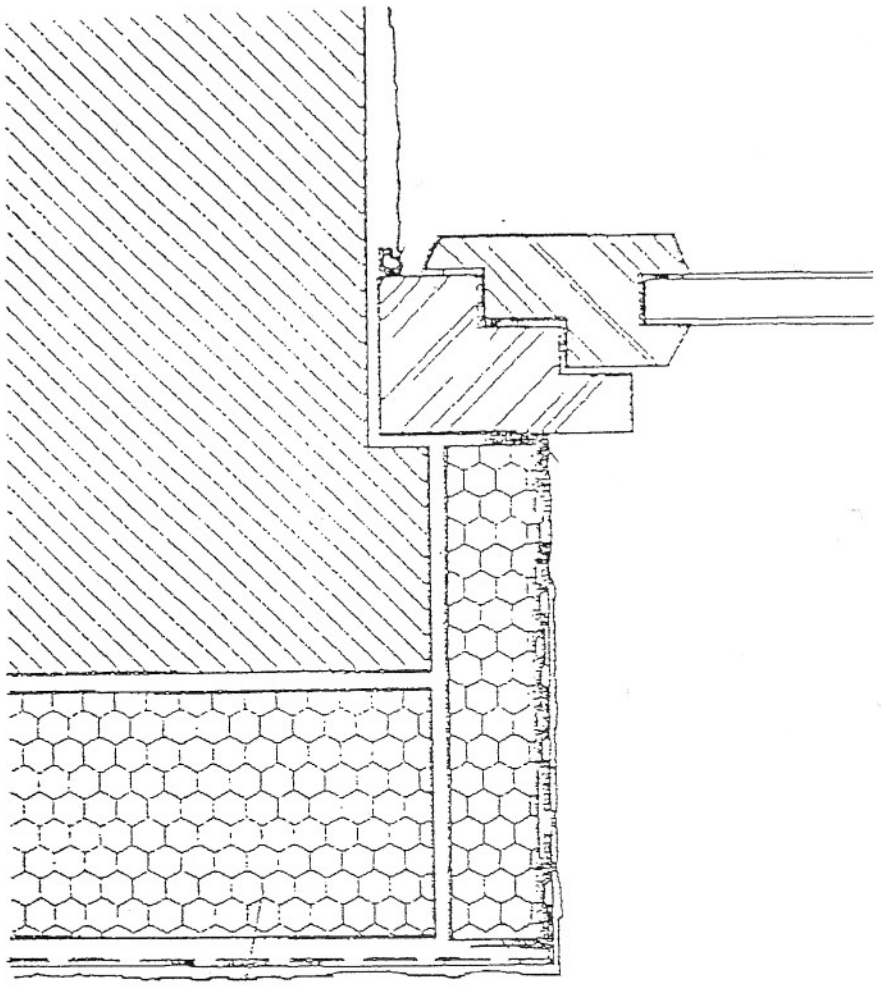


DOCIEPLENIE DWÓCH SEGMENTÓW BUDYNKU MŁODZIEŻOWEGO OŚRODKA WYCHOWAWCZEGO DLA DZIEWCZĄT W KRUSZWICY

SZCZEGÓŁ C

skala:	wykonał :	Nr rys.	Nr strony
branża: budowlana		**9**	**18**
data opracowania: 01.03.2011r.			

DOCIEPLENIE DWÓCH SEGMENTÓW BUDYNKU MŁODZIEŻOWEGO OŚRODKA WYCHOWAWCZEGO DLA DZIEWCZĄT W KRUSZWICY


DOCIEPLENIE BUDYNKU – SZCZEGÓŁ D
WZMOCNIENIE NAROŻNIKÓW OŚCIEŻY

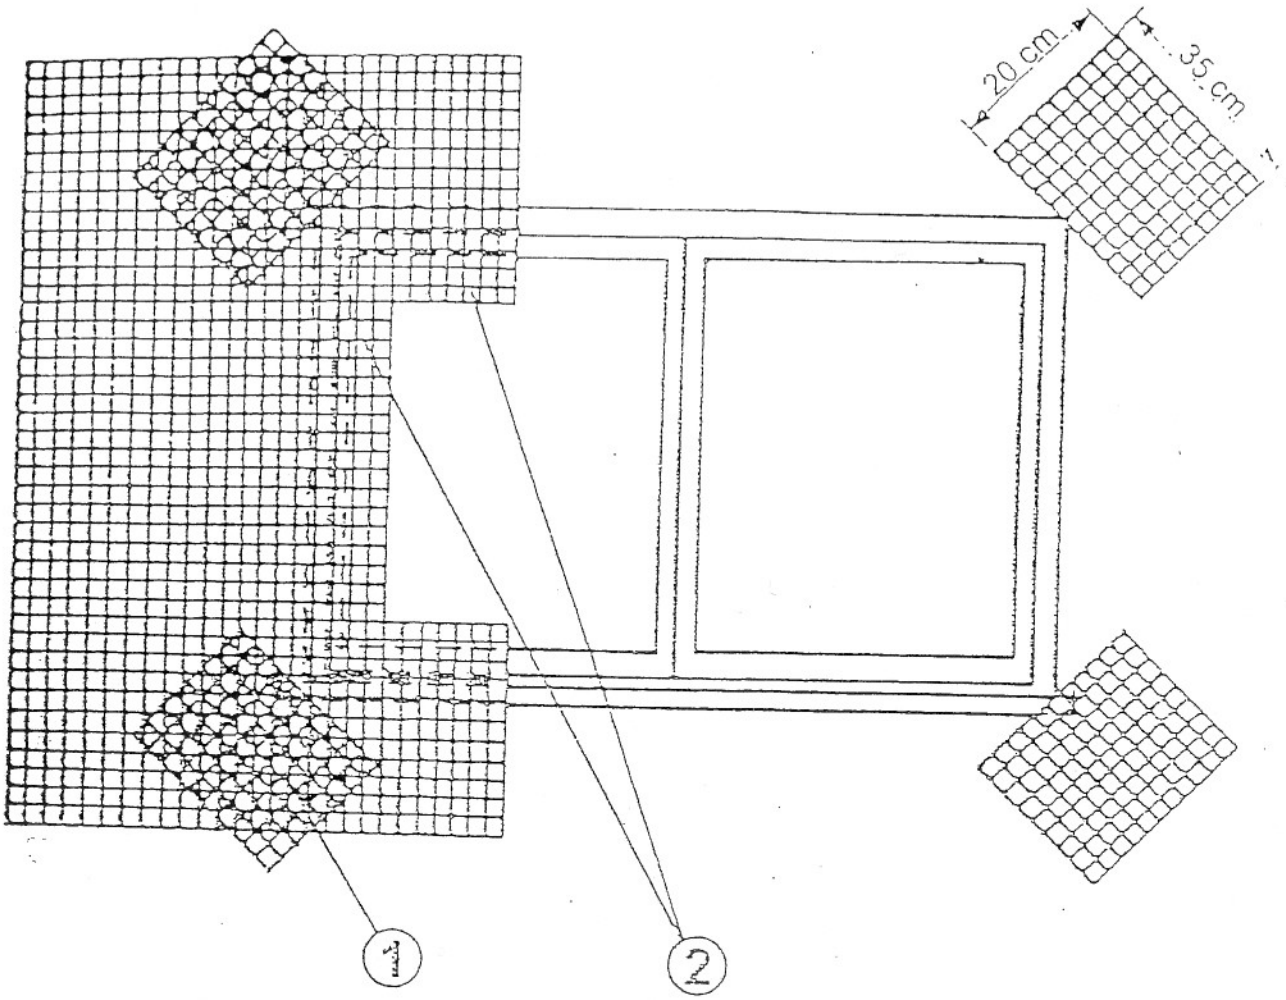

DOCIEPLENIE DWÓCH SEGMENTÓW BUDYNKU MŁODZIEŻOWEGO OŚRODKA WYCHOWAWCZEGO DLA DZIEWCZĄT W KRUSZWICY **SZCZEGÓŁ D**			
skala:	wykonał :	Nr rys.	Nr strony
branża: budowlana		**10**	**19**
data opracowania: 01.03.2011r.			

DOCIEPLENIE DWÓCH SEGMENTÓW BUDYNKU MŁODZIEŻOWEGO OŚRODKA WYCHOWAWCZEGO DLA DZIEWCZĄT W KRUSZWICY


DOCIEPLENIE BUDYNKU – SZCZEGÓŁ E SPOSÓB MONTAŻU PARAPETÓW

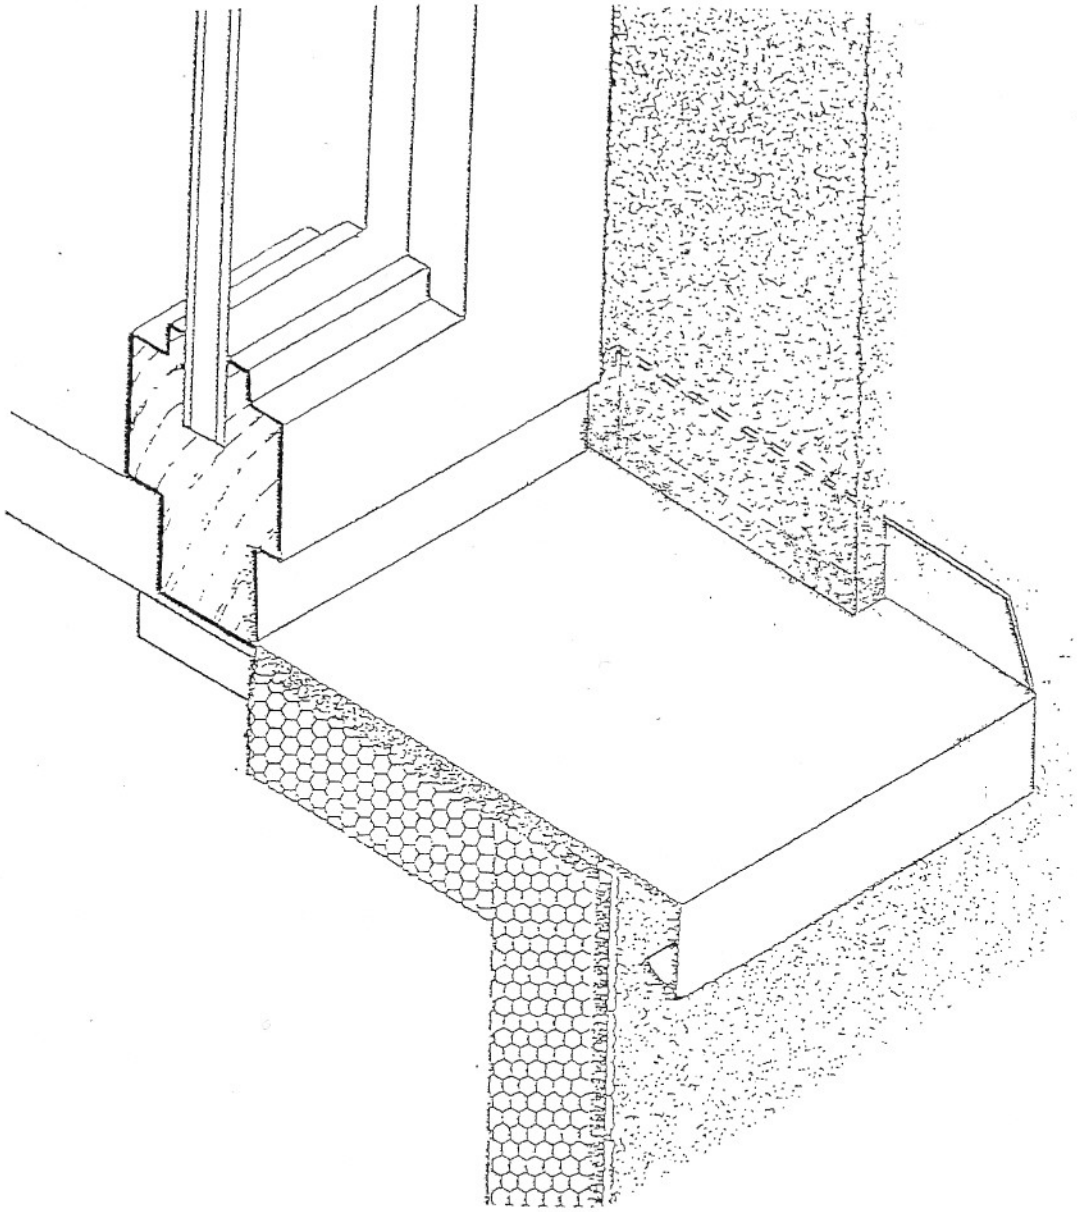

DOCIEPLENIE DWÓCH SEGMENTÓW BUDYNKU MŁODZIEŻOWEGO OŚRODKA WYCHOWAWCZEGO DLA DZIEWCZĄT W KRUSZWICY **SZCZEGÓŁ E**			
skala:	wykonał :	Nr rys.	Nr strony
branża: budowlana		**11**	**20**
data opracowania: 01.03.2011r.			

DOCIEPLENIE DWÓCH SEGMENTÓW BUDYNKU MŁODZIEŻOWEGO OŚRODKA WYCHOWAWCZEGO DLA DZIEWCZĄT W KRUSZWICY

DOCIEPLENIE BUDYNKU – SZCZEGÓŁ F ZAKOTWIENIE RUSZTOWANIA

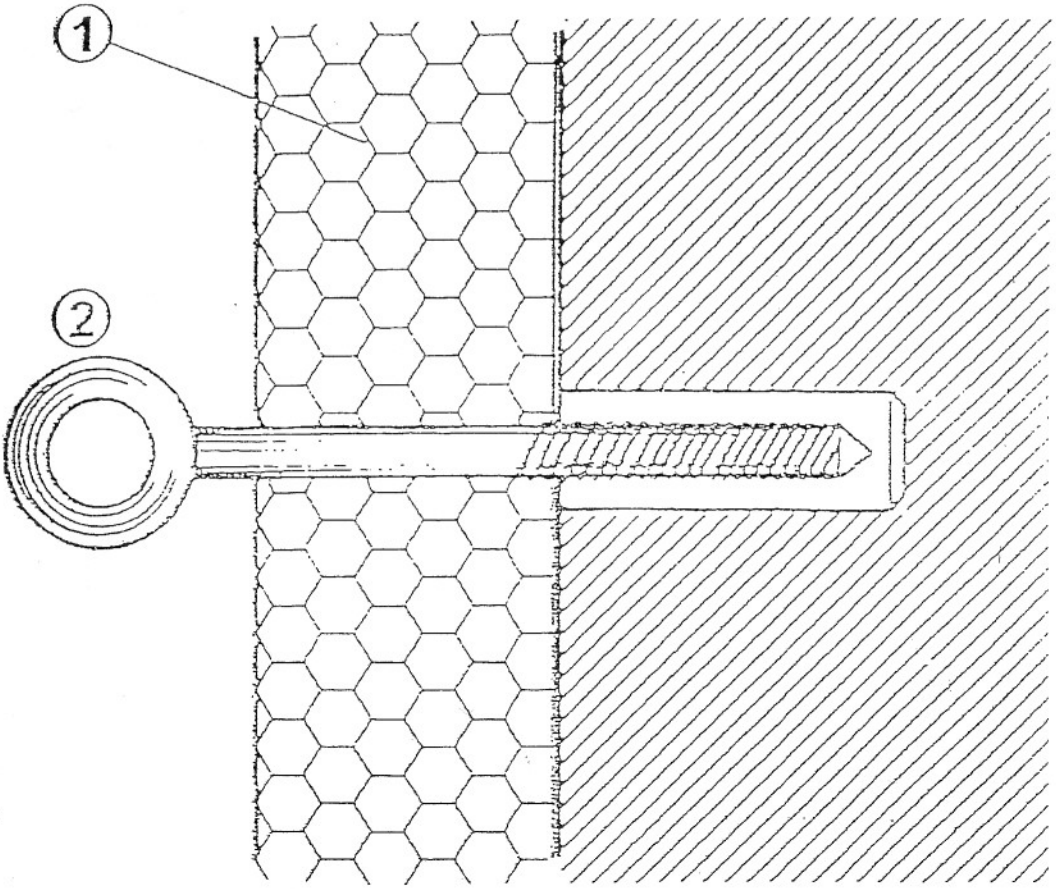

1. Warstwa ocieplenia
2. Kotwa ścienna

Uwaga 1: Przy montażu rusztowań należy zwrócić uwagę aby kołucho kotwy wystawało 2 cm poza lico ocieplenia

Uwaga 2: Przy demontażu rusztowania otwór wypełnić zatyczką ze styropianu

DOCIEPLENIE DWÓCH SEGMENTÓW BUDYNKU MŁODZIEŻOWEGO OŚRODKA WYCHOWAWCZEGO DLA DZIEWCZĄT W KRUSZWICY **SZCZEGÓŁ F**			
skala:	wykonał :	Nr rys.	Nr strony
branża: budowlana		**12**	**21**
data opracowania: 01.03.2011r.			