
POZ.6.1. NADPROŻE W ŚCIANIE ZEWNĘTRZNEJ W OSI B (3 - 6). SZT.1.

skala 1:20

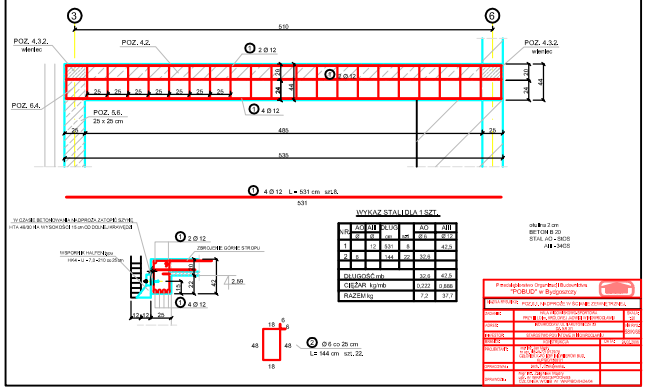


WE	AO	AII	DŁUG.	AO	AII
	Ø6	Ø12	cm	Ø6	Ø12
CIĘŻAR kg/mb				0.222	0.888
RAZEM kg				7.2	37.7

Przedsiębiorstwo Organizacji Budownictwa "POBUD" w Bydgoszczy

OBIEKT	PRZEBUDOWA BUDYNKU [illegible]
ADRES	[illegible]
INWESTOR	[illegible]
BRANŻA	KONSTRUKCJA
PROJEKTANT	mgr inż. [illegible]
SPRAWDZAŁ	[illegible]
DATA	[illegible]

POZ.6.2. NADPROŻE W ŚCIANIE ZEWNĘTRZNEJ W OSI C (8 - 12). SZT.2.

skala 1:20

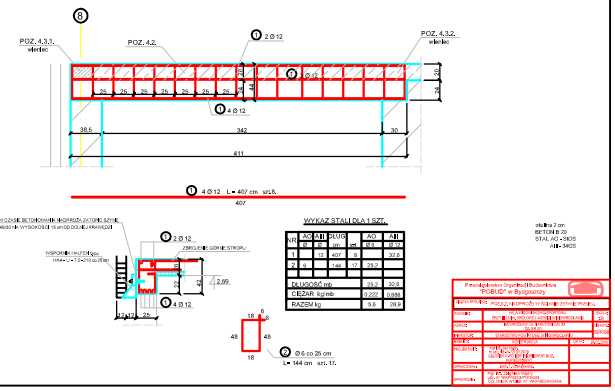


WE	AO	AII	DŁUG.	AO	AII
	Ø6	Ø12	cm	Ø6	Ø12
1		12	407	6	32.6
CIĘŻAR kg/mb				0.222	0.888
RAZEM kg				5.8	29.0

Przedsiębiorstwo Organizacji Budownictwa "POBUD" w Bydgoszczy

OBIEKT	PRZEBUDOWA BUDYNKU [illegible]
ADRES	[illegible]
INWESTOR	[illegible]
BRANŻA	KONSTRUKCJA
PROJEKTANT	mgr inż. [illegible]
SPRAWDZAŁ	[illegible]
DATA	[illegible]

POZ.6.4. NADPROŻE PRZY ROZENIU W OSI 3 B. SZT.1.

skala 1:20

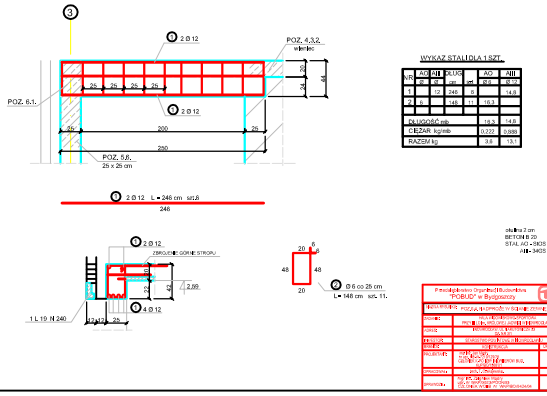

WYKAZ STALI DLA 1 SZT.

WE	AO	AII	DŁUG.	AO	AII
	Ø6	Ø12	cm	Ø6	Ø12
1		12	246	6	14.8

Przedsiębiorstwo Organizacji Budownictwa "POBUD" w Bydgoszczy

OBIEKT	PRZEBUDOWA BUDYNKU [illegible]
ADRES	[illegible]
INWESTOR	[illegible]
BRANŻA	KONSTRUKCJA
PROJEKTANT	mgr inż. [illegible]
SPRAWDZAŁ	[illegible]
DATA	[illegible]