

A-A

W-3 / BS-1 / WS-1

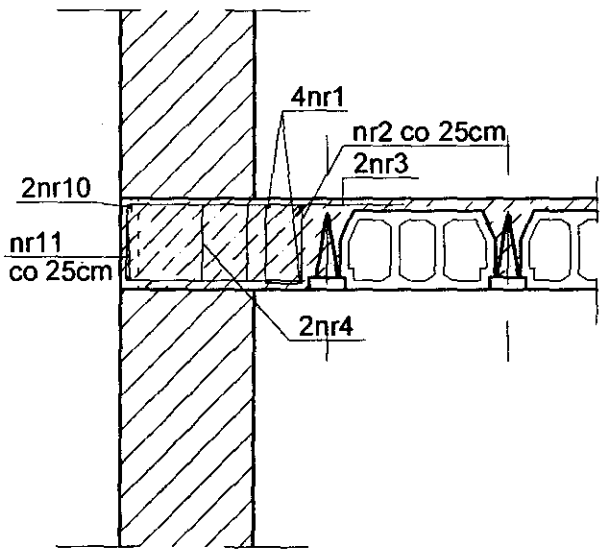


B-B

WS-2

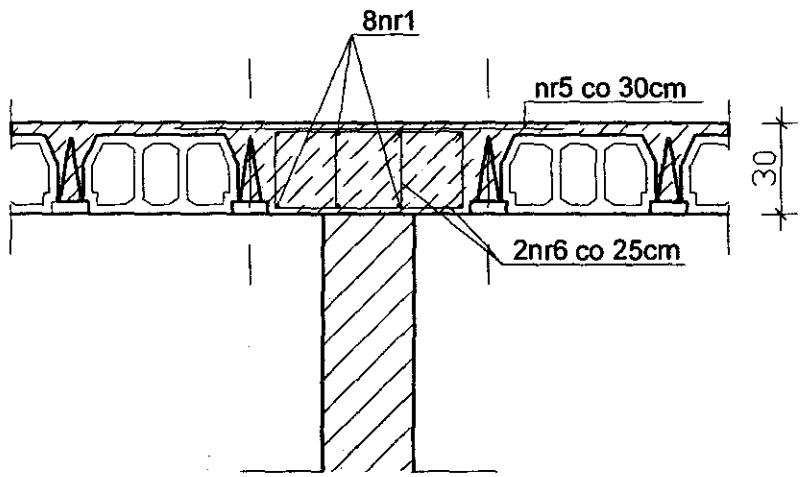


E-E


Ż-1

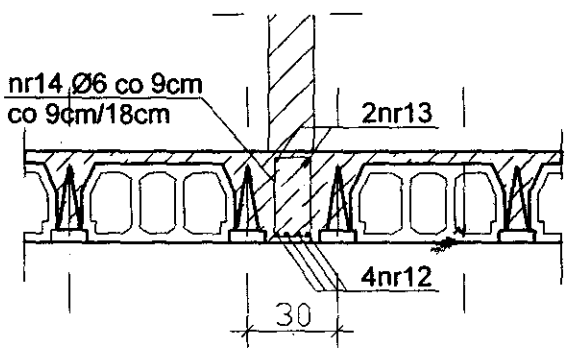


F-F

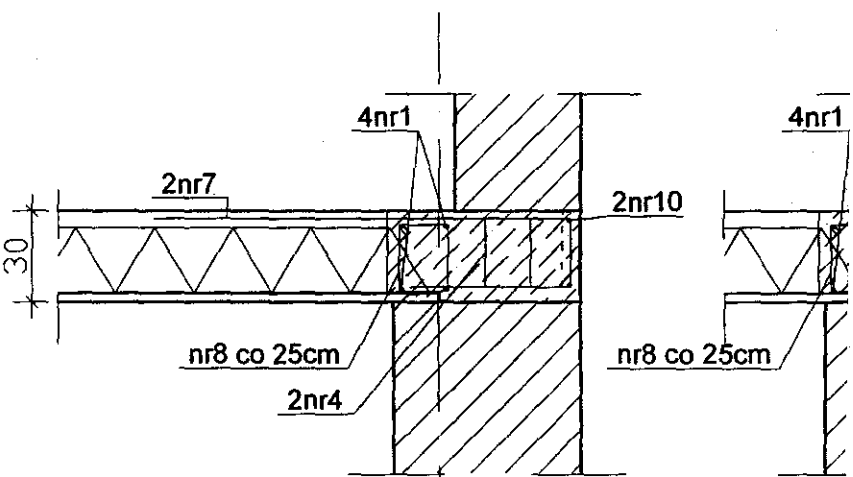


nr1 #12 (A-IIIN)

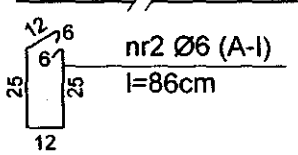


nr3 #12 (A-IIIN) l=175cm

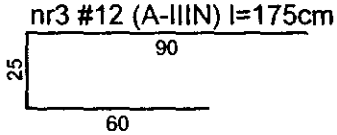


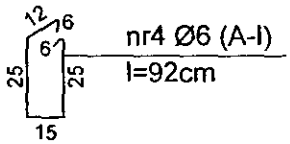


nr5 #12 (A-IIIN) l=160cm

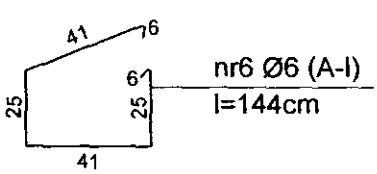


nr7 #12 (A-IIIN) l=210cm

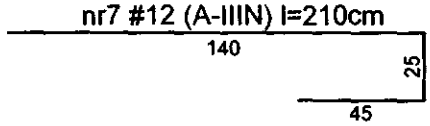


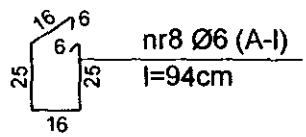

nr9 #12 (A-IIIN) l=190cm

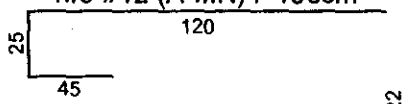



nr10 #12 (A-IIIN)

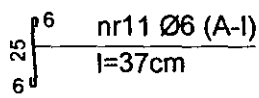

nr12 #16 (A-IIIN) l=660cm


nr13 #12 (A-IIIN) l=710cm

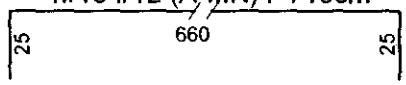

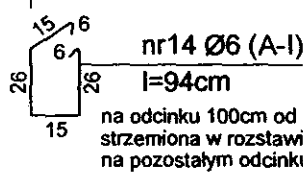

na odcinku 100cm od podpór
strzemiona w rozstawie 9cm
na pozostałym odcinku 18cm

nr15 #12 (A-IIIN) l=80cm

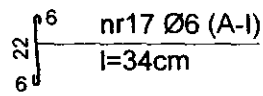


UWAGI:

- klasa śr
- beton C
- otulina z
- maksym
- minimaln
- kruszywo
- stal: #(12,16) ø(6) –
- zbrojenie przy użyt


C-C

WS-3 / BS-2

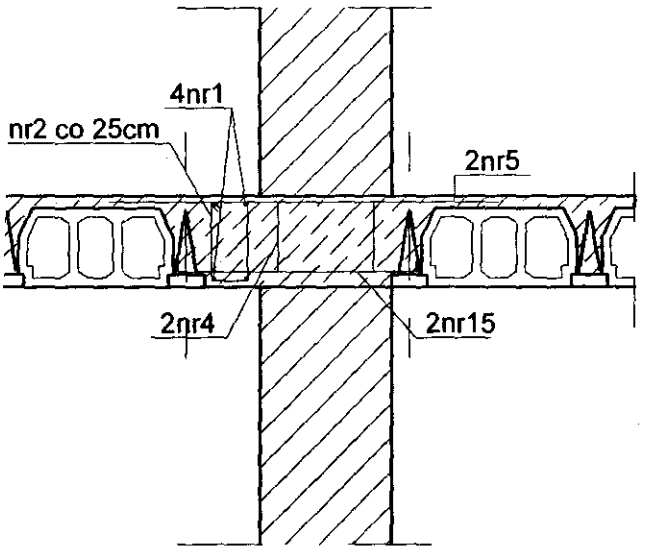



D-D

WS-4

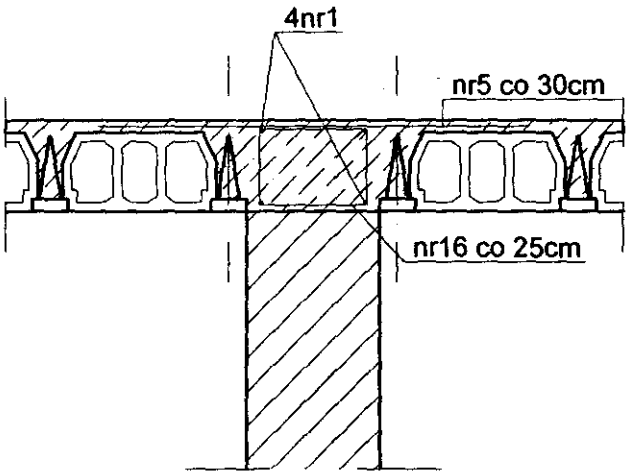

G-G

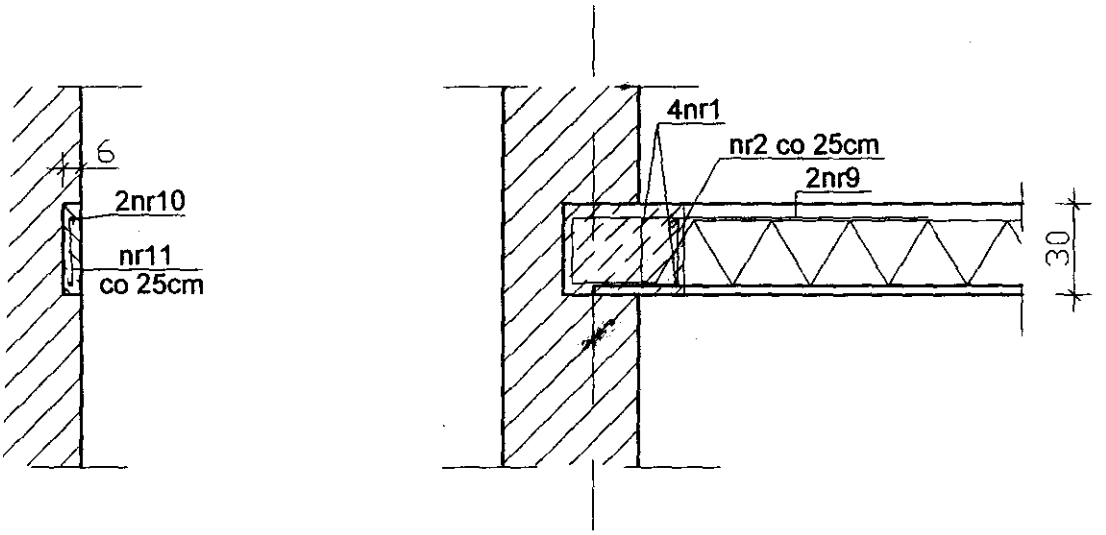

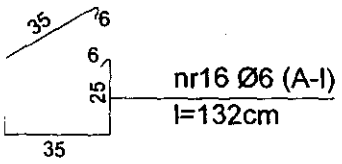


:ka XC1,
(B20),
nia c_{nom} =20mm
tosunek w/c=0,65
wartość cementu 260kg/m^3
, ≤10mm

-IIIN (RB 500W),
St3S-b),

er rozdzielczych
rętów nr 1 i 17

zakład inżynierii środowiska					
ul. Armii Krajowej 12/18, 88-100 Inowrocław tel. (0-52) 355 22 15					
Tytuł projektu	Wymiana części stropu nad parterem				
Tytuł rysunku	Przekroje				
Obiekt/adres	Budynek Centrum Kształcenia Ustawicznego im. Stefana Żeromskiego ul. Średnia 9, 88-100 Inowrocław, działka nr 13 obręb 6				
Inwestor/adres	Centrum Kształcenia Praktycznego ul. Średnia 9, 88-100 Inowrocław				
Projektował	mgr inż. Michał Miklas	KUP/0102/PWOK/07	nr upr.	22.06.09	Data / Podpis
Sprawdził	mgr inż. Włodzimierz Miklas	GT-III-7210/174/76		22.06.09	
Faza PB	Skala 1:25		Arkusz	K - 2	

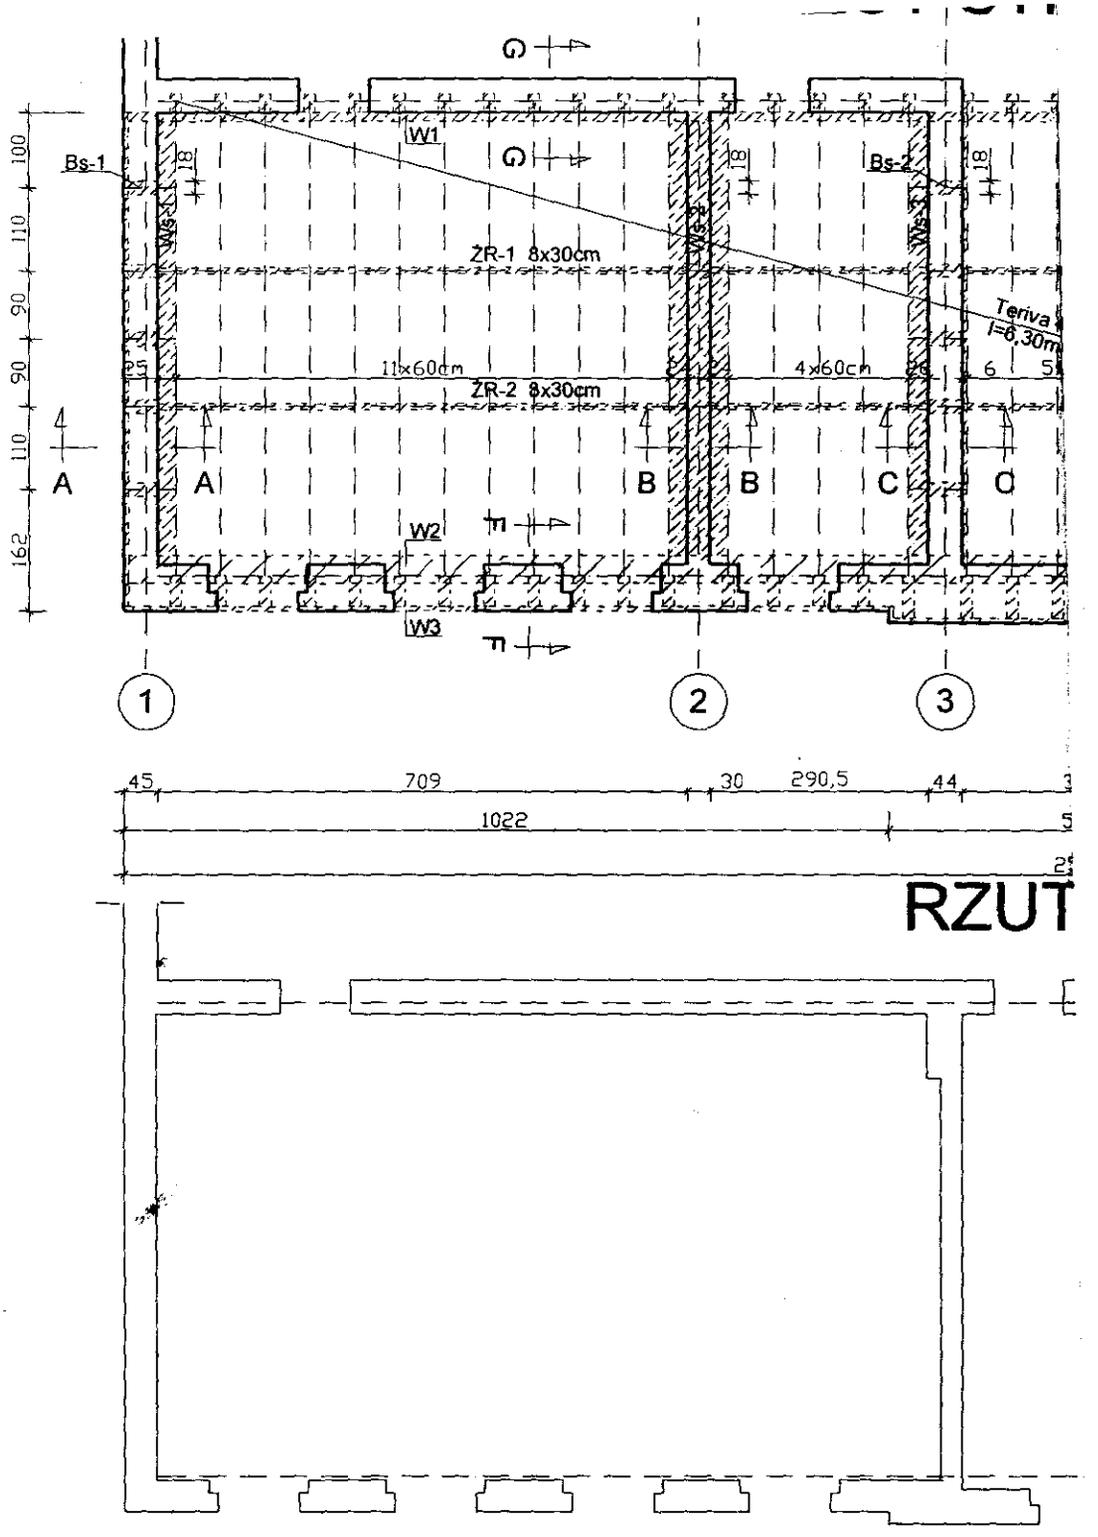

RZUT


Legenda:


- ŻR- 1, ŻR-2 - żebra rozdzielcze 8x30
- Ż- 1 - żebro pod ściankę
- W1, W2, W3 - wieńce
- BS-1, BS-2, BS-3 - belki stężające

Uwagi:


- Strop gęstożebrowy Teriva 4,0/2 o łącznej gr. 30cm.
- Nadbeton o gr. 4cm.
- Beton klasy C16/20 (B20) o uziarnieniu maks. 10mm.
- Zbrojenie układane na budowie ze stali A-IIIN (RB500W) oraz A-I (St3S)
- Belką nadać w środku przęsła odwrotną strzałkę ugięcia 5mm.

PU NAD PARTEREM

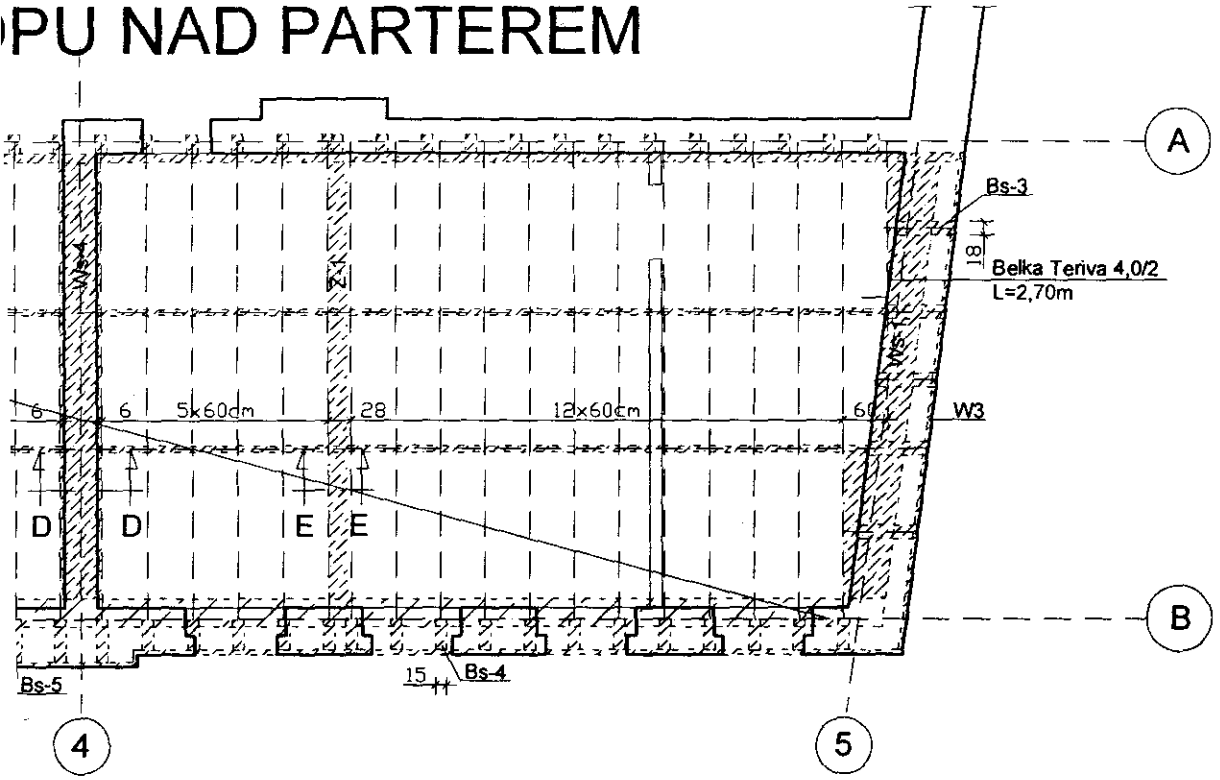

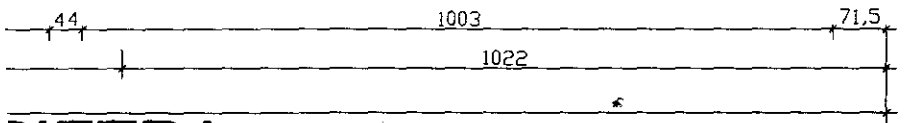

PIĘTRA

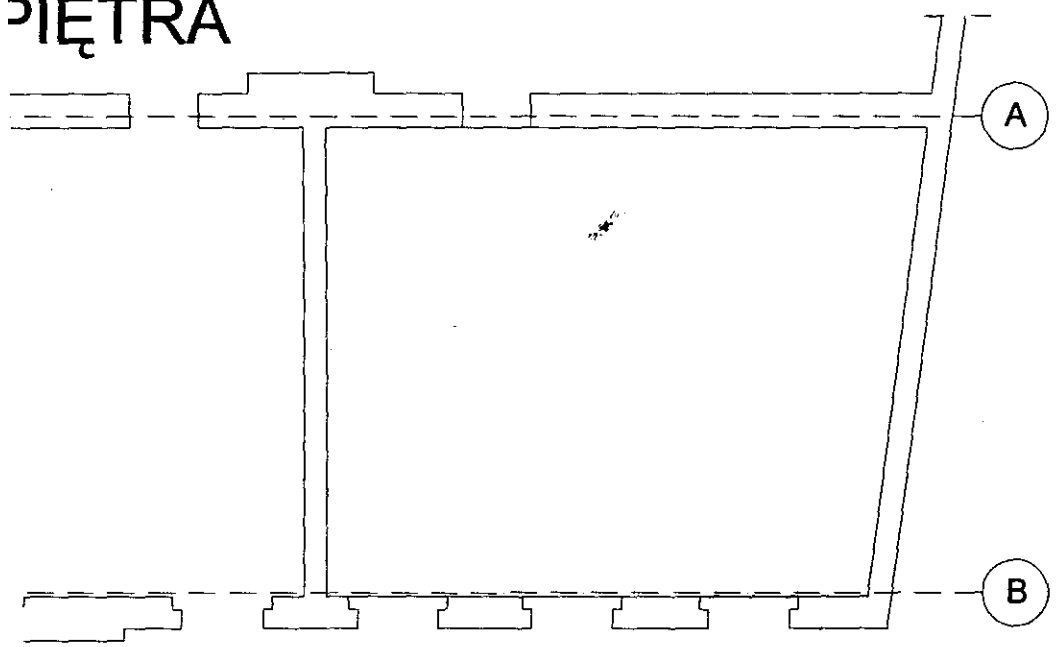

Wykaz belek Teriva 4,0/2:
- L=6,30 - szt. 41szt.
- L=2,70 - szt. 1szt.

zakład inżynierii środowiska					
ul. Armii Krajowej 12/18, 88-100 Inowrocław tel. (0-52) 355 22 15					
Tytuł projektu	Wymiana części stropu nad parterem				
Tytuł rysunku	Rzut stropu nad parterem / Rzut I piętra				
Obiekt/adres	Budynek Centrum Kształcenia Ustawicznego im. Stefana Żeromskiego ul. Średnia 9, 88-100 Inowrocław, działka nr 13 obręb 6				
Inwestor/adres	Centrum Kształcenia Praktycznego ul. Średnia 9, 88-100 Inowrocław				
Projektował	mgr inż. Michał Miklas	KUP/0102/PWOK/07	nr upr.	22.06.09	Data / Podpis
Sprawdził	mgr inż. Włodzimierz Miklas	GT-III-7210/174/76		22.06.09	
Faza	PB	Skala	1:100	Arkusz	K - 1