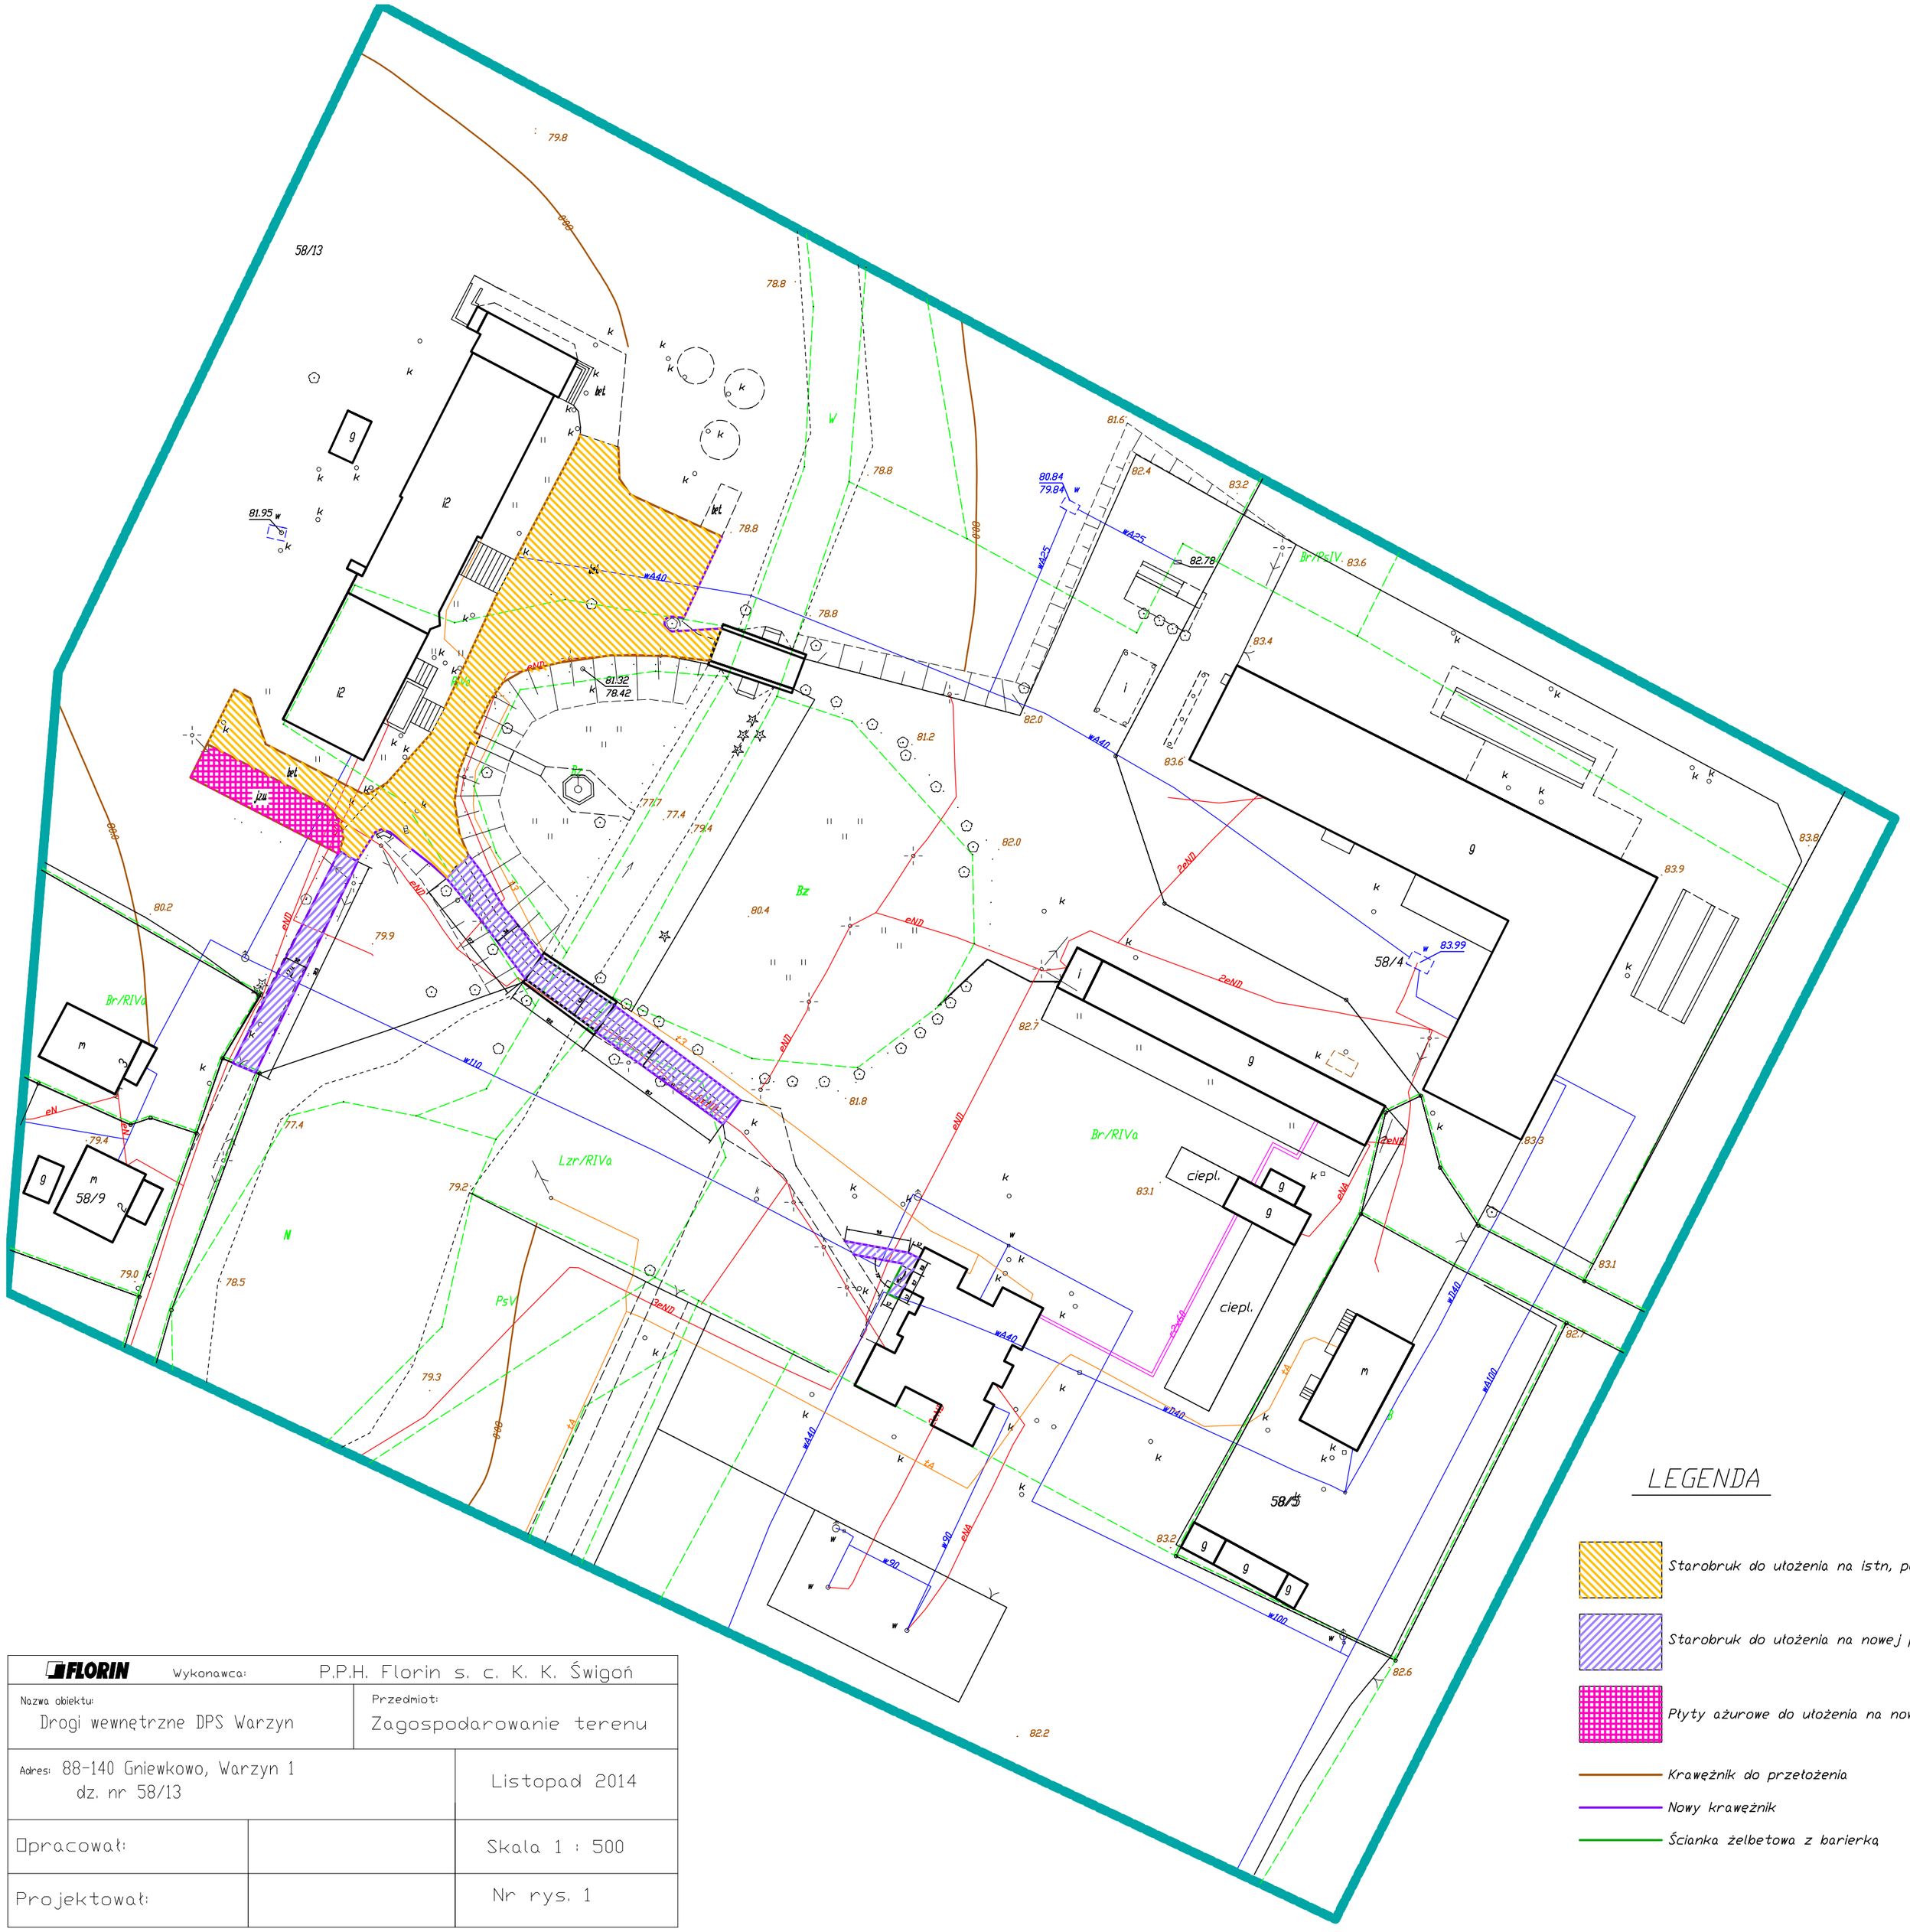


LEGENDA

- Starobruk do ułożenia na istn. podbudowie
- Starobruk do ułożenia na nowej podbudowie
- Płyty ażurowe do ułożenia na nowej podbudowie
- Krawężnik do przełożenia
- Nowy krawężnik
- Ścianka żelbetowa z barierką

FLORIN Wykonawca: P.P.H. Florin s. c. K. K. Świgoń		
Nazwa obiektu: Drogi wewnętrzne DPS Warzyn	Przedmiot: Zagospodarowanie terenu	
Adres: 88-140 Gniewkowo, Warzyn 1 dz. nr 58/13		Listopad 2014
Opracował:		Skala 1 : 500
Projektował:		Nr rys. 1