


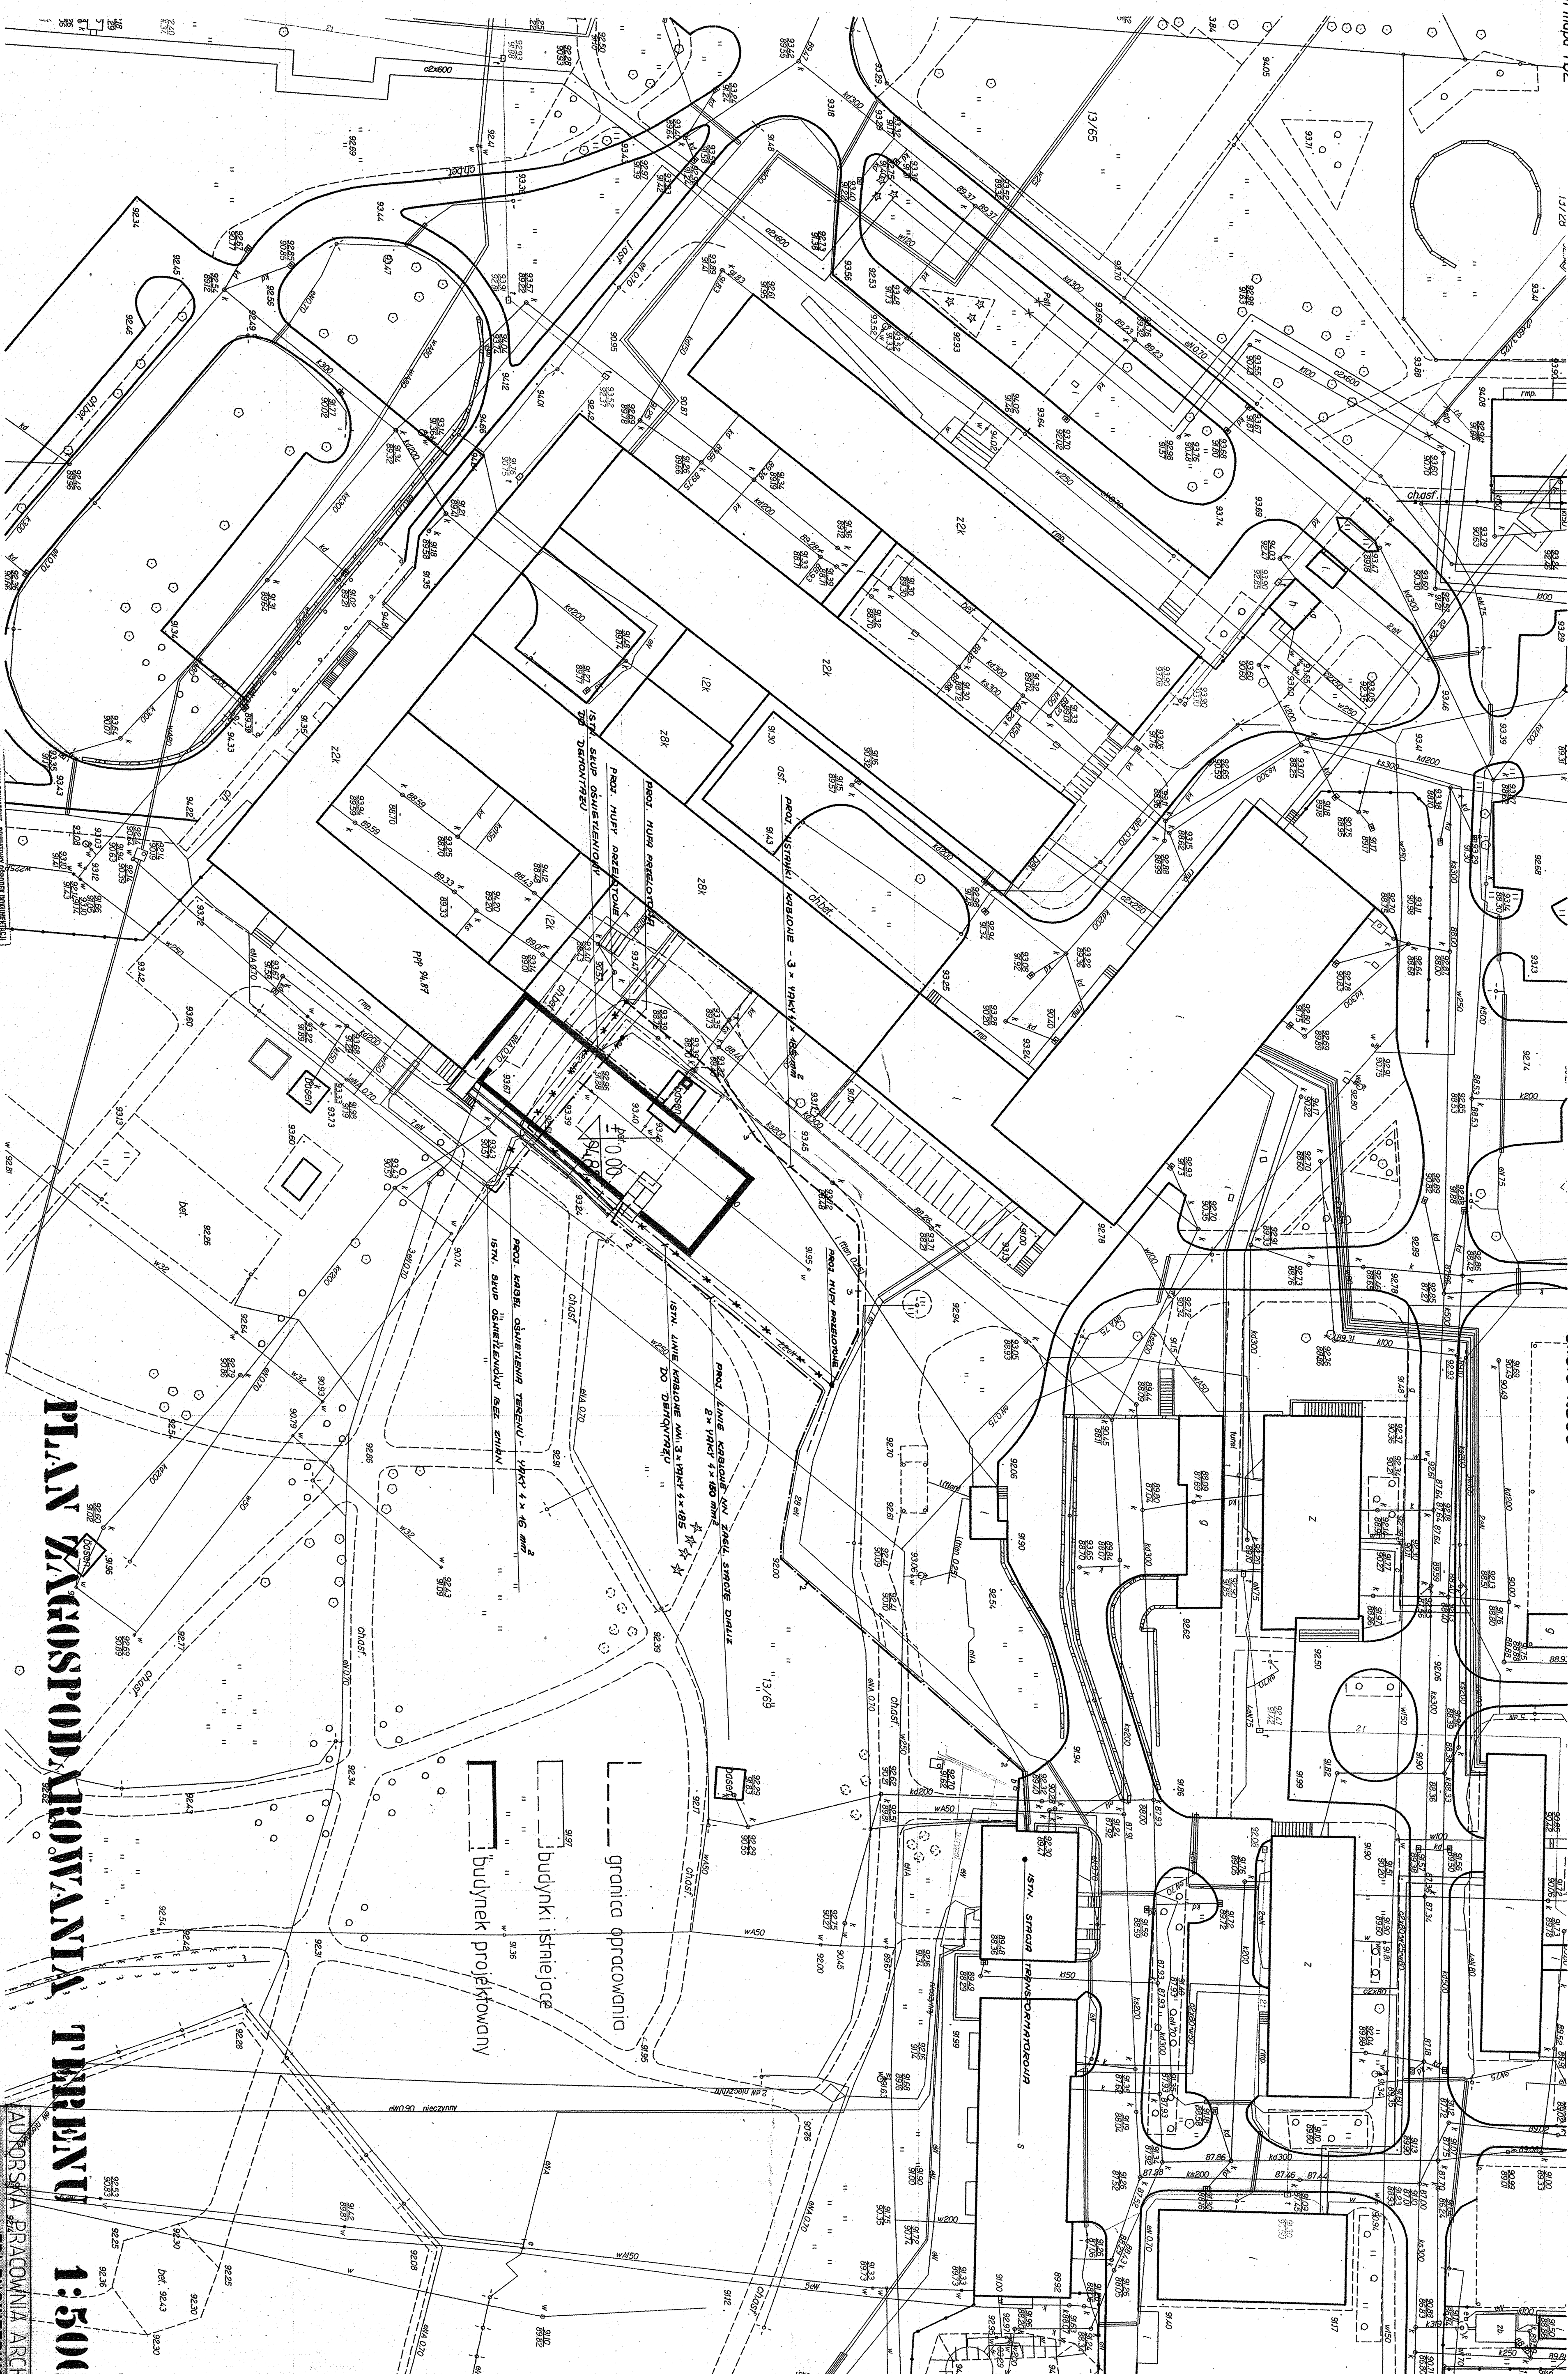

PLAN ZAGOSPODAROVANJA TREPONTA

1:500

granicca opracowania

budynki istniejące

"budynki projektowany

WYKONANIE PRACOWNIA ARCHYTEKTONICZNA << TDI ENGINEERING >>	
Temat:	Stacja Działalności Pomocowa
Treść rysunku:	INSTALACJE ELEKTRYCZNE ZMIENIENNE
Projektant:	K. STANISŁAW
Opiekuń:	JOSEF JAN. KŁ. 2301/1/89
Sprawdza:	mgr inż. GREGORZ KŁ. 2301/1/89
Data: 12.02.2008	Wzrost: 1.7