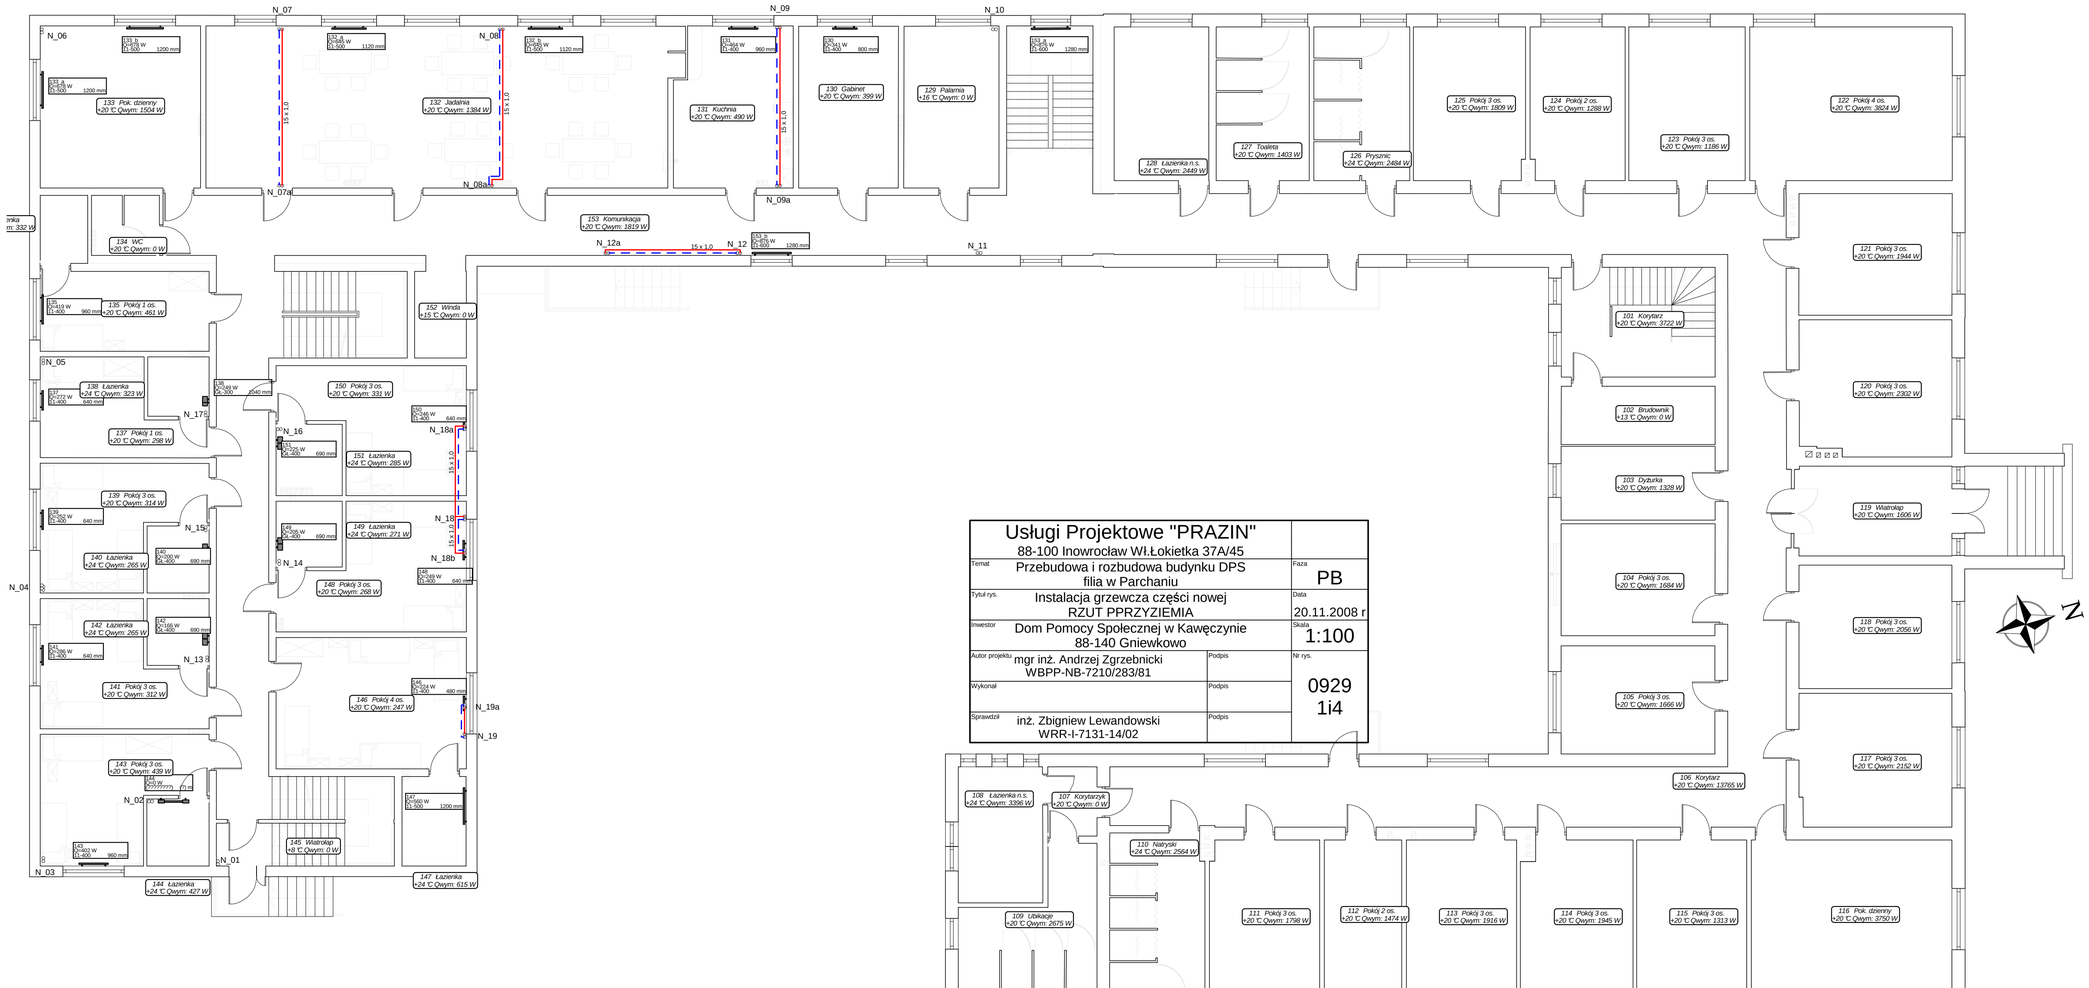


Instal-therm HCR V4.53, Projekt: 'DPS1Parchanie.isb', ark.roboczy: 'Parter', skala: 1 : 100, strona: 1:1 (1)