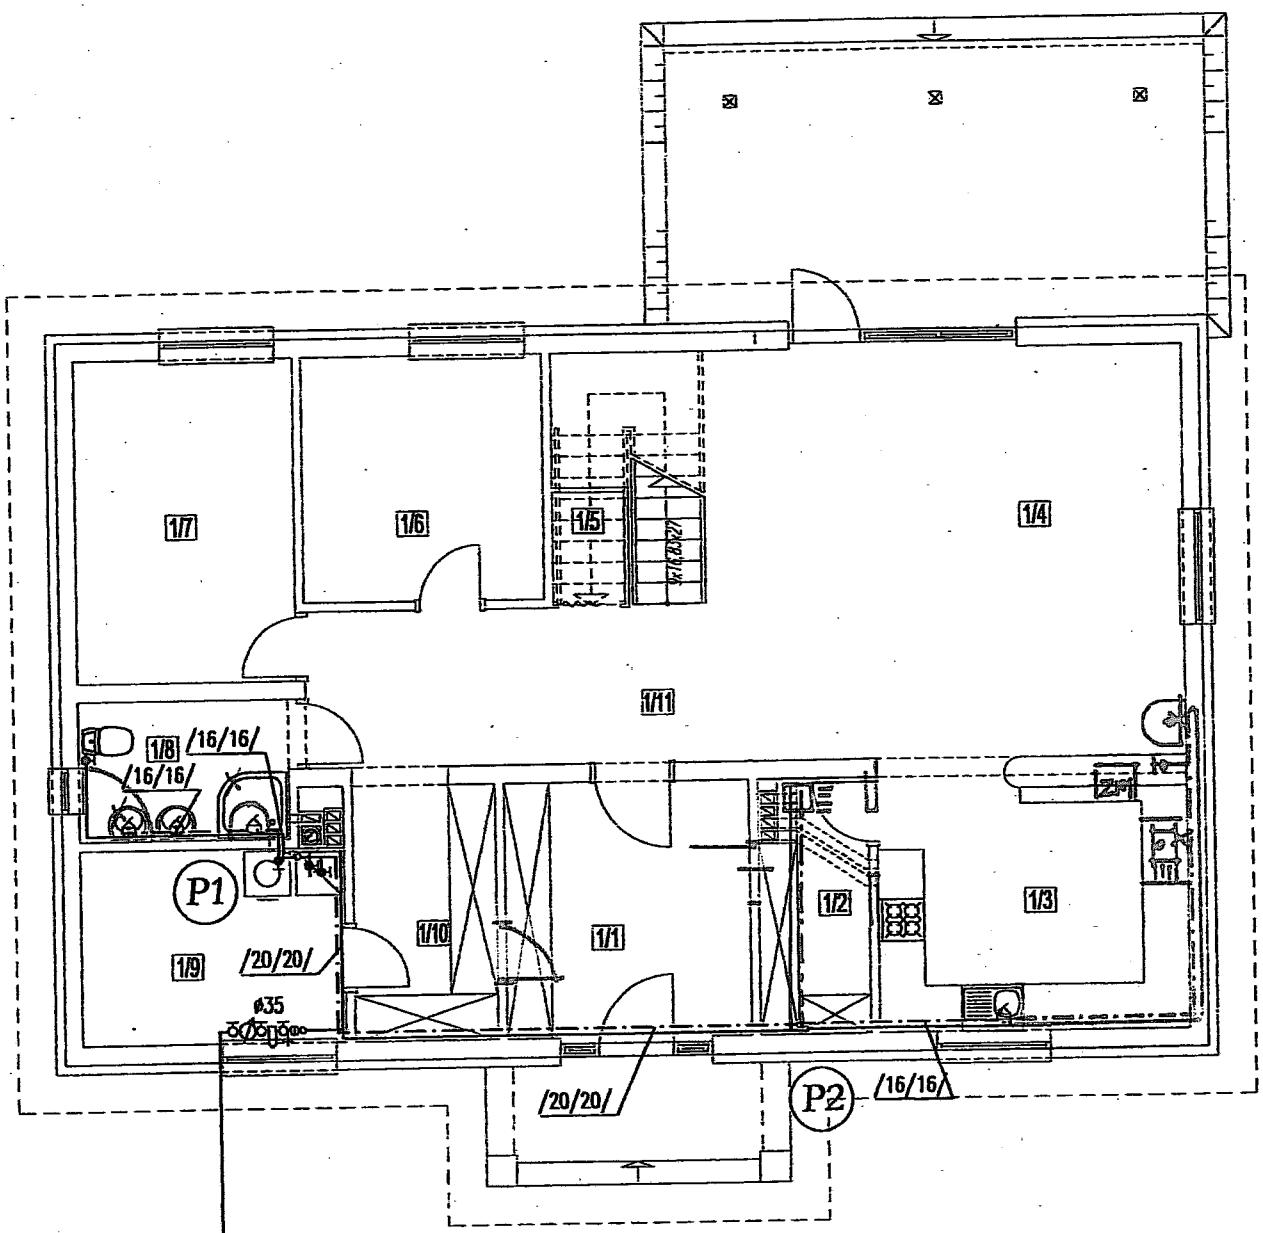


c.d. wg projektu przyłącza

ADAPTOWANO

PROJEKTANT
Instalacji i Urządzeń Sanitarnych
Andrzej Dybicz
Nr Upr. WBPP-NB-7210/[illegible]/81


— · — · — · — woda ciepła (cwu)
——————— woda zimna (wz)

oznaczenia średnic wg schematu:

wz/cwu/

GRUPA ARCHIPELAG | **ARCHIPELAG PL**

tytuł rysunku: INSTALACJA WODOCIĄGOWA - RZUT PARTERU	skala:
obiekt: JEDNORODZINNY DOM WOLNOSTOJĄCY "SŁONECZNIK"-L	branża: SANIT.
adres budowy: Jaworzyna ul. Konwaliowa – dz. 138	
projektant: Karol Grządziel	nr upr.: 347/00/DUW
podpis:	
PRACOWNIA PROJEKTOWA ARCHIPELAG ul. Czysta 2-4, 50-013 Wrocław, tel. 071/798 38 00, fax 071/798 38 69 biuro@archipelag.pl www.archipelag.pl	data: nr rys. S1

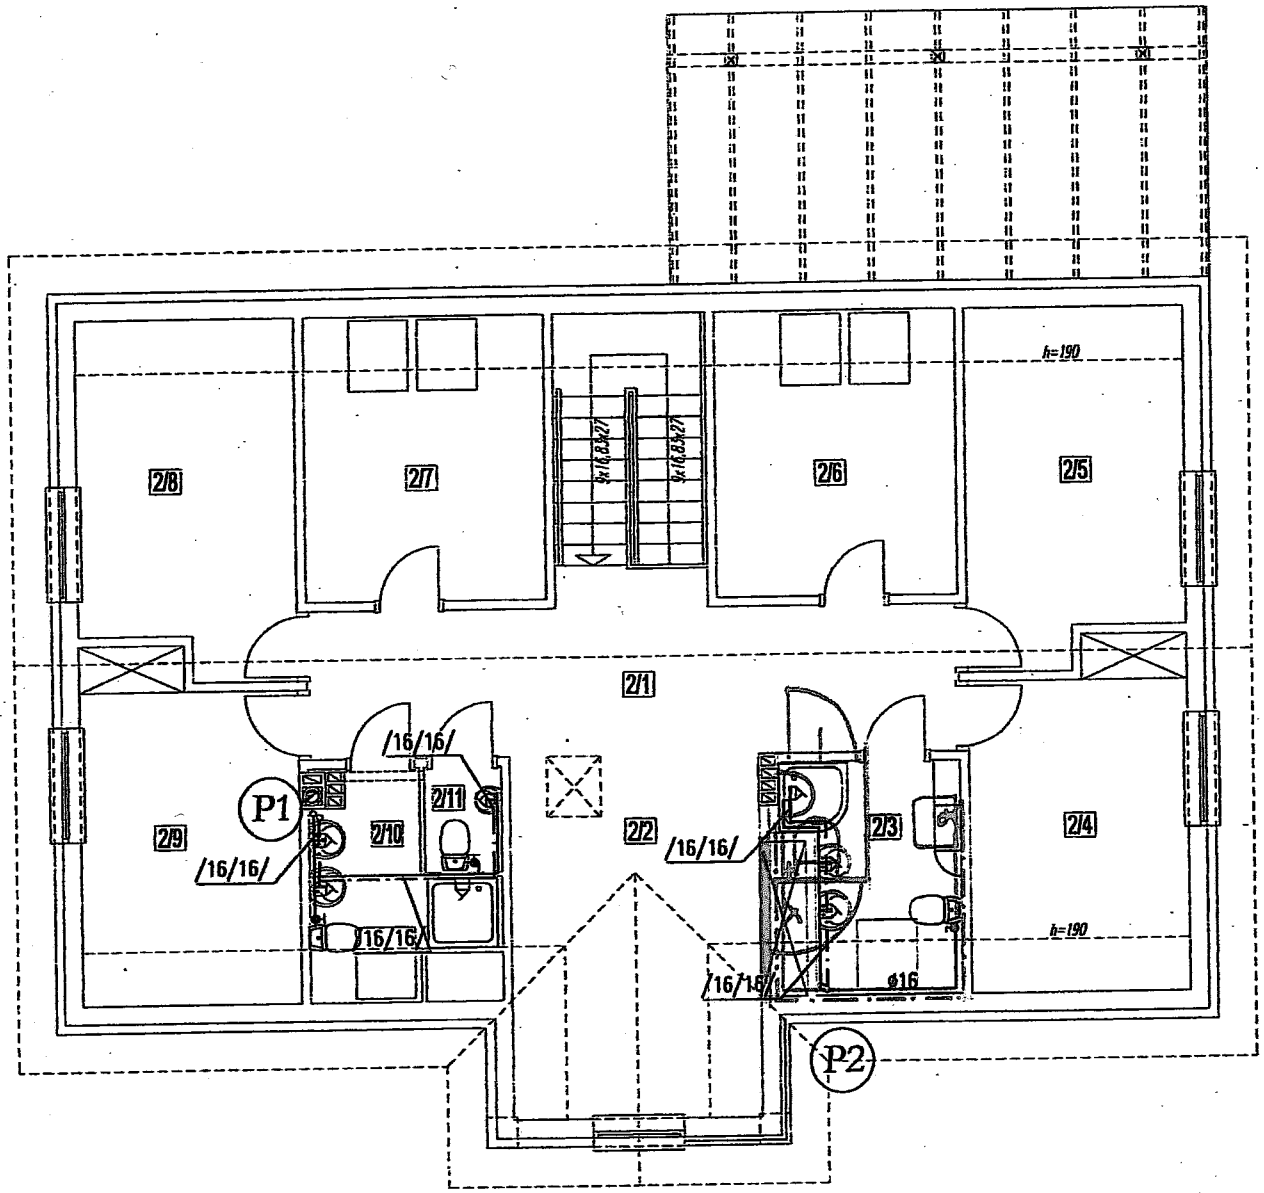

ADAPTOWANO

PROJ...
Instalacji i Urządzeń Sanitarn...
Andrzej Dybicz
Nr Upr. WBPP-NB-7210/71/81


—·—·—·— woda ciepła (cwu)
——————— woda zimna (wz)

oznaczenia średnic wg schematu:

wz/cwu/

GRUPA ARCHIPELAG | **ARCHIPELAG PL**

tytuł rysunku: INSTALACJA WODOCIĄGOWA - RZUT PODDASZA	skala:
obiekt: JEDNORODZINNY DOM WOLNOSTOJĄCY "SŁONECZNIK"-L	branża: SANIT.
adres budowy: Jaworzyna ul. Konwaliowa - dz. 138	
projektant: Karol Grządziel	nr upr.: 347/00/DUW / podpis:
PRACOWNIA PROJEKTOWA ARCHIPELAG ul. Czysta 2-4, 50-013 Wrocław, tel. 071/ 798 38 00, fax 071/798 38 69 biuro@archipelag.pl www.archipelag.pl	data: / nr rys. S2

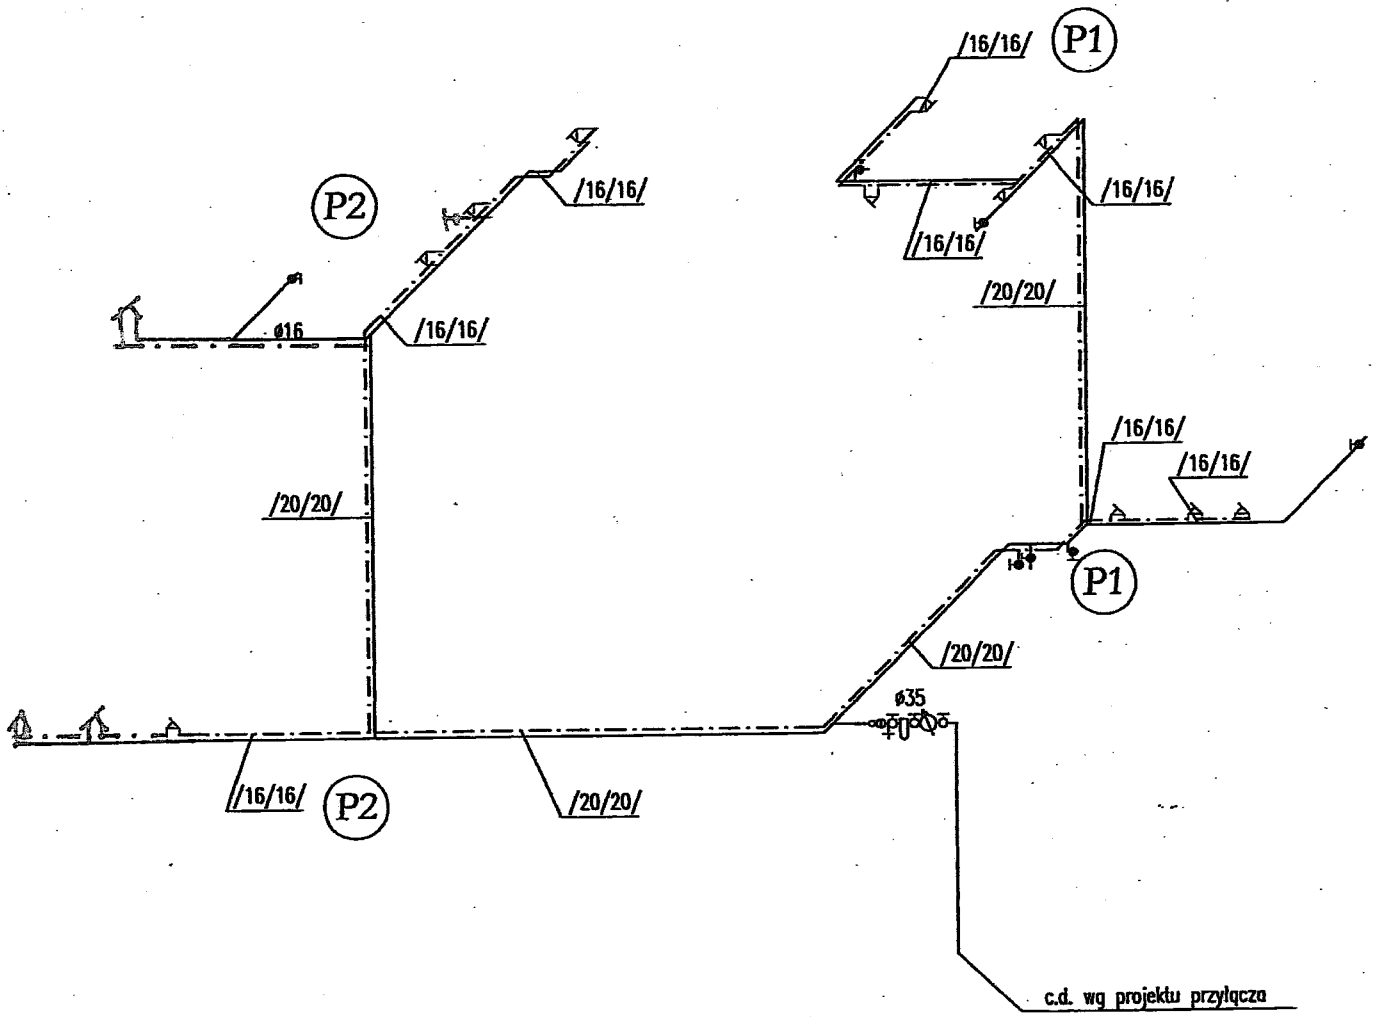

ADAPTOWANO

PROJ.
Instalacji i Urządzeń
Andrzej Dybicz
Nr Upr. WBPP-NB

woda ciepła (cwu)


woda zimna (wz)

oznaczenia średnic wg schematu:

wz/cwu/

GRUPA ARCHIPELAG | **ARCHIPELAG.PL**

tytuł rysunku: INSTALACJA WODOCIĄGOWA - ROZWINIĘCIE	skala:
obiekt: JEDNORODZINNY DOM WOLNOSTOJĄCY "SŁONECZNIK"-L	branża: SANIT.
adres budowy: Jaraczew ul. Kwiatowa dz. 128	
projektant: Karol Grządziel / nr upr.: 347/00/DUW	podpis:
PRACOWNIA PROJEKTOWA ARCHIPELAG ul. Czysta 2-4, 50-013 Wrocław, tel. 071/ 798 38 00, fax 071/798 38 69 biuro@archipelag.pl www.archipelag.pl	data: / nr rys. S3

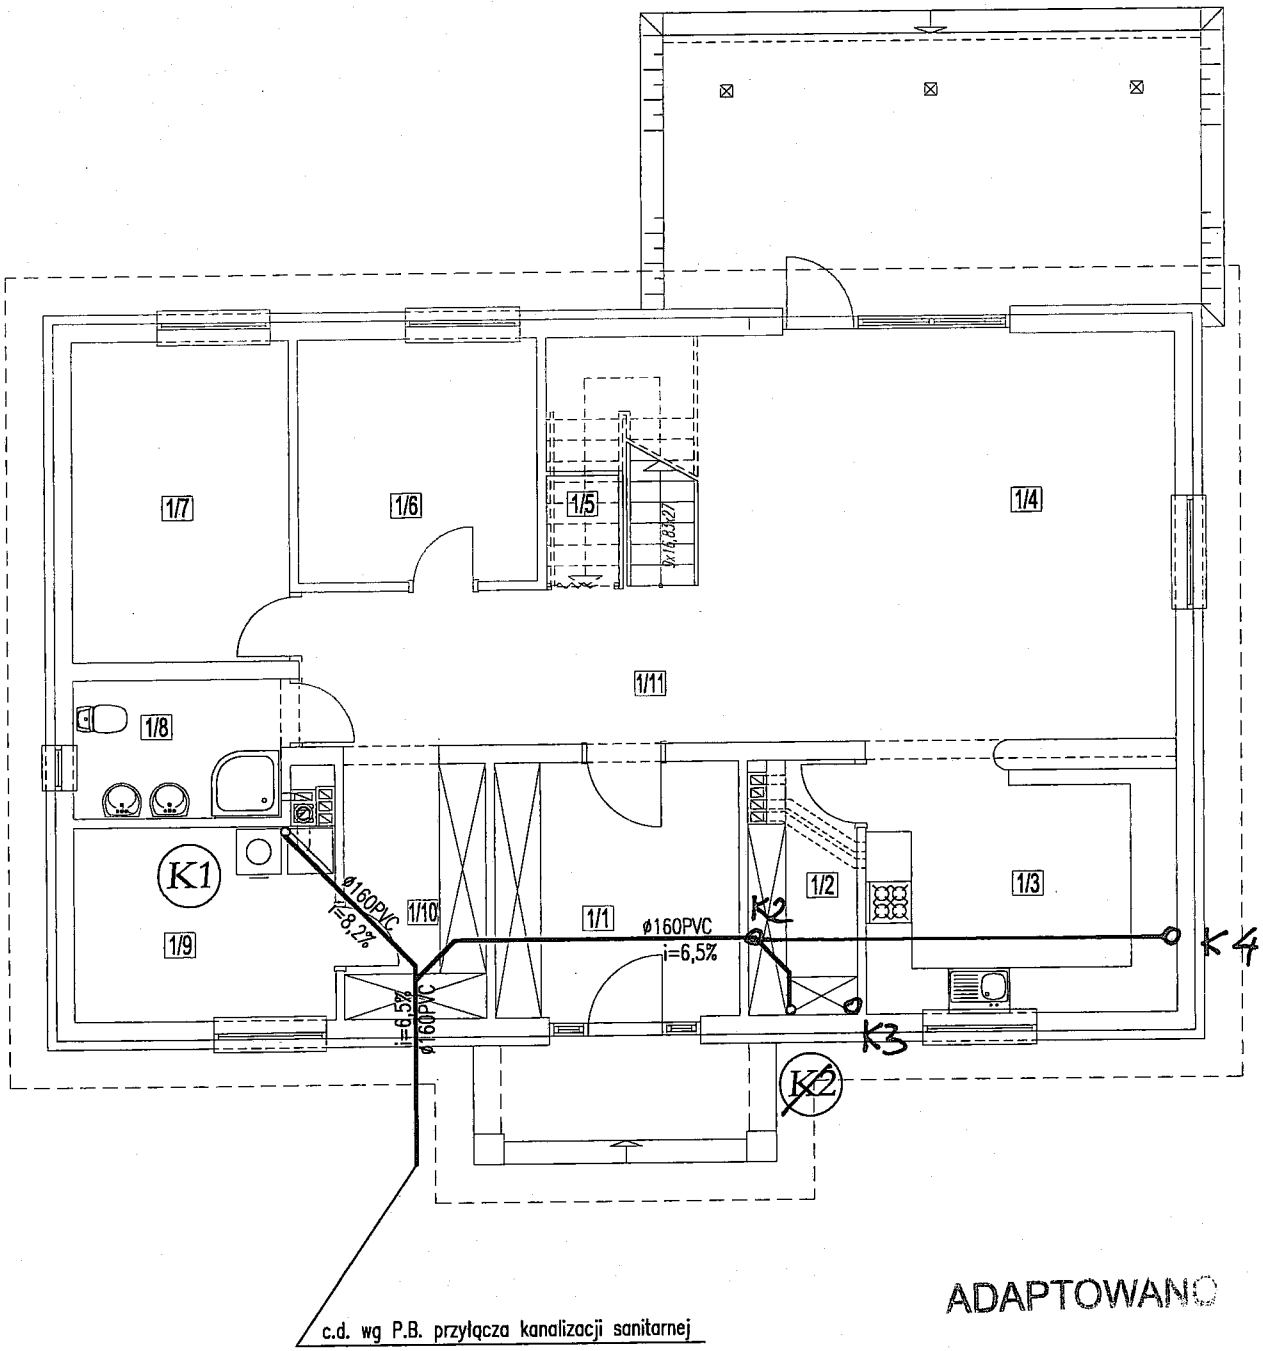


ADAPTOWANO

PROJEKTANT
Instalacji i Urządzeń ~~Sanitarnych~~
Andrzej Dybicz
Nr Upr. WBPP-NB-7210/10/[illegible]

kanalizacja sanitarna z rur PVC SDR 34 ——————

GRUPA ARCHIPELAG ARCHIPELAG PL

tytuł rysunku: INSTALACJA KANALIZACYJNA - RZUT PARTERU	skala:
obiekt: JEDNORODZINNY DOM WOLNOSTOJĄCY "SŁONECZNIK"-L	branża: SANIT.
adres budowy: Tuszyn ul. Kowaliowa - dz. 138	
projektant: Karol Grządziel	nr upr.: 347/00/DUW
	podpis:
	data:
PRACOWNIA PROJEKTOWA ARCHIPELAG ul. Czysta 2-4, 50-013 Wrocław, tel. 071/ 798 38 00, fax 071/798 38 69 biuro@archipelag.pl www.archipelag.pl	nr rys. S4

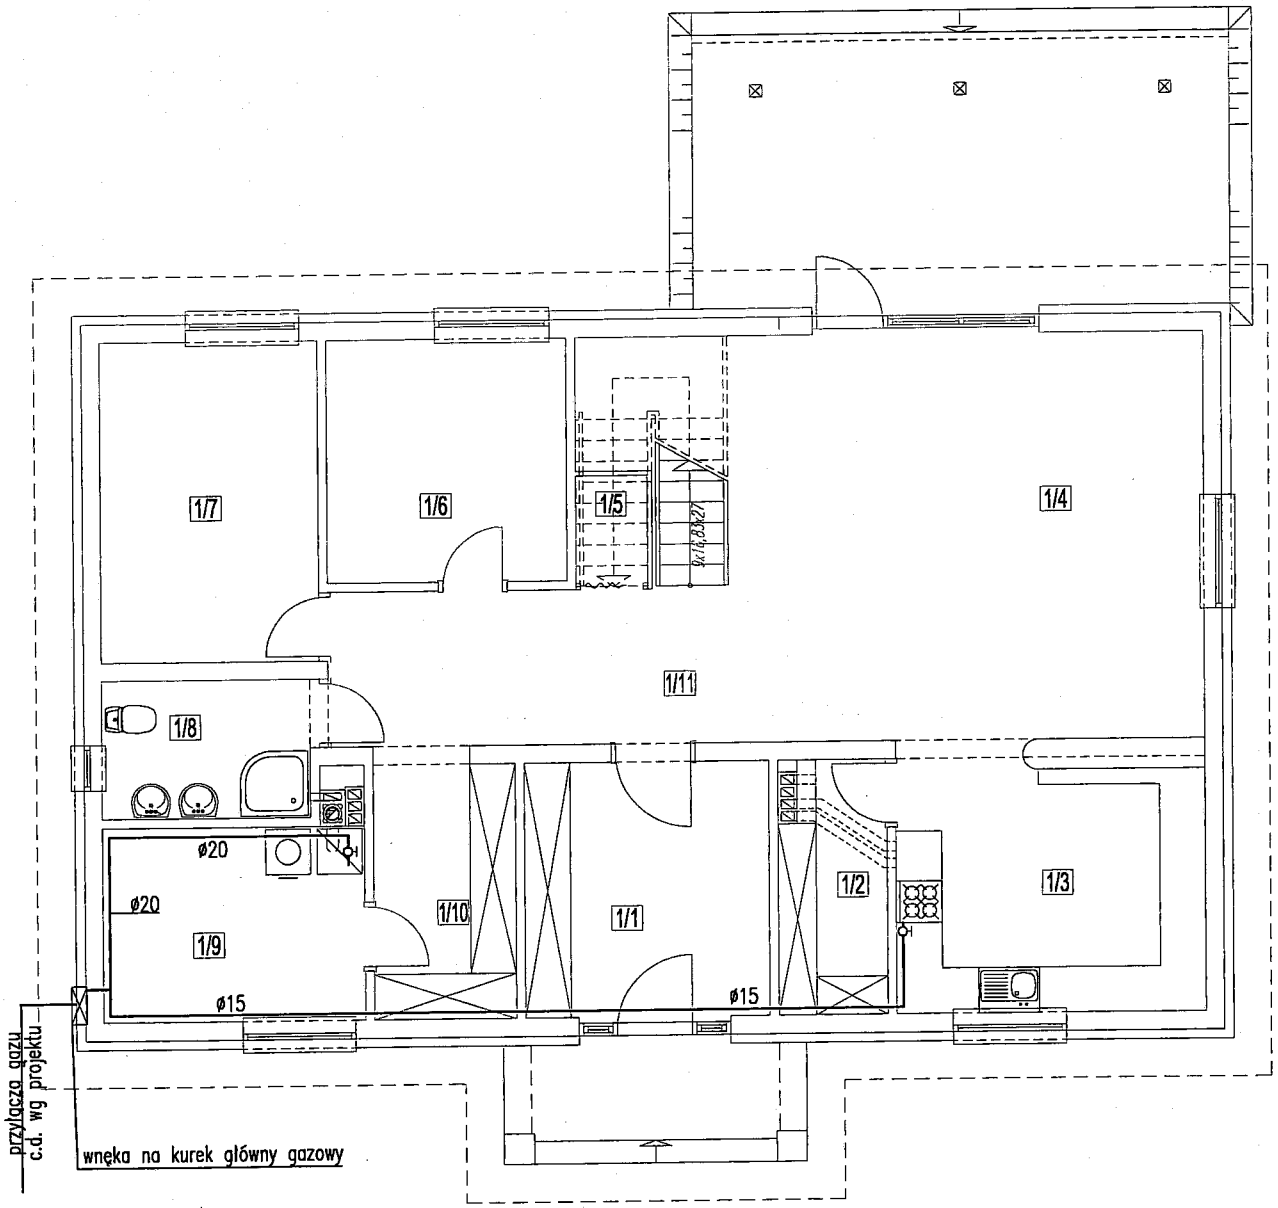

ADAPTOWANO

PROJEKTANT
Instalacji i Urządzeń Sanitarnych
Andrzej Dybicz
Nr Upr. WBPP-NB-7210/11/81

OZNACZENIA:


—— instalacja gazowa z rur stalowych bez szwu

R.O. rura ochronna

K kocioł gazowy

GRUPA ARCHIPELAG ARCHIPELAG.PL

tytuł rysunku: INSTALACJA GAZU - RZUT PARTERU	skala:
obiekt: JEDNORODZINNY DOM WOLNOSTOJĄCY "SŁONECZNIK"-L	branża: SANIT.
adres budowy: Jaworzyna ul. Konwaliowa – dz. 138	
projektant: Karol Grządziel / nr upr.: 347/00/DUW	podpis:
PRACOWNIA PROJEKTOWA ARCHIPELAG ul. Czysta 2-4, 50-013 Wrocław, tel. 071/ 798 38 00, fax 071/798 38 69 biuro@archipelag.pl www.archipelag.pl	data: nr rys. S7

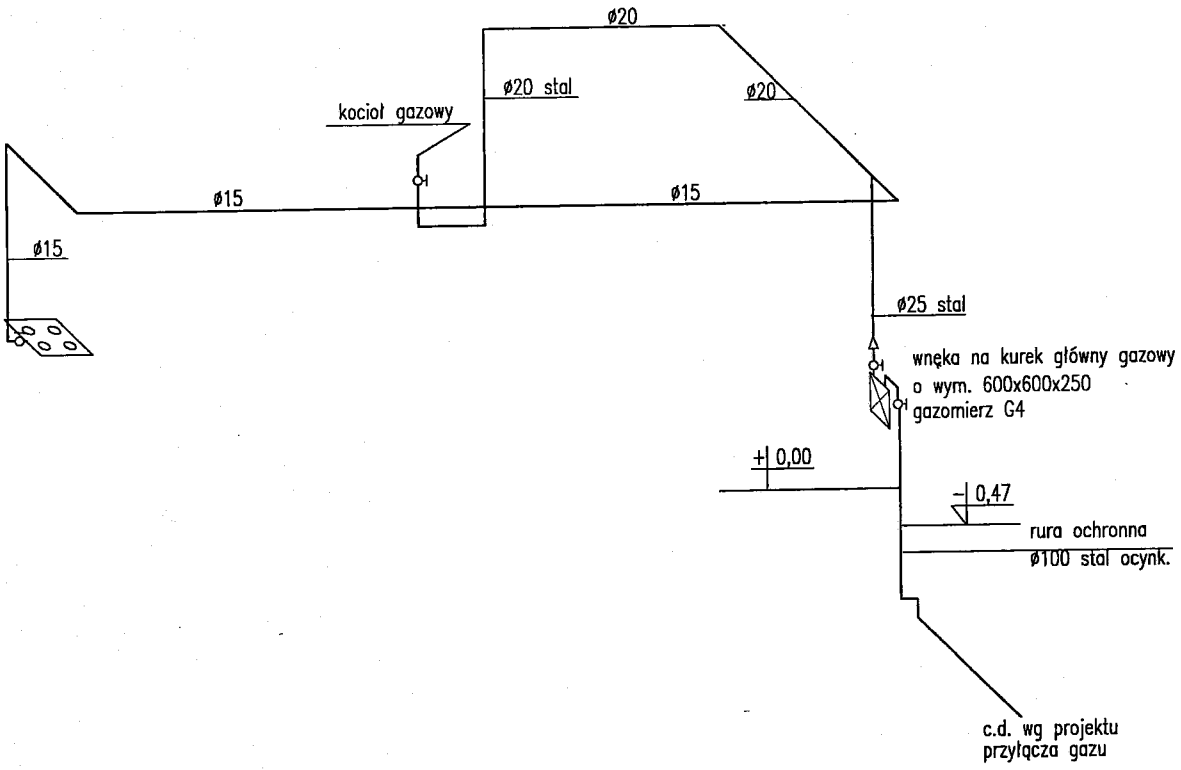

ADAPTOWANO

PROJEKTANT
Instalacji i Urządzeń Sanitarnych
Andrzej Dybicz
Nr Upr. WRPP/NB/7210/11/8

OZNACZENIA:


—— instalacja gazowa z rur stalowych bez szwu

R.O. rura ochronna

K kocioł gazowy

GRUPA ARCHIPELAG ARCHIPELAG PL

tytuł rysunku: INSTALACJA GAZU - ROZWINIĘCIE	skala:
obiekt: JEDNORODZINNY DOM WOLNOSTOJĄCY "SŁONECZNIK"-L	branża: SANIT.
adres budowy: Jaworzno ul. Kowalowa - dz. 138	
projektant: Karol Grządziel / nr upr.: 347/00/DUW	podpis:
PRACOWNIA PROJEKTOWA ARCHIPELAG ul. Czysta 2-4, 50-013 Wrocław, tel. 071/ 798 38 00, fax 071/798 38 69 biuro@archipelag.pl www.archipelag.pl	data: nr rys. S8

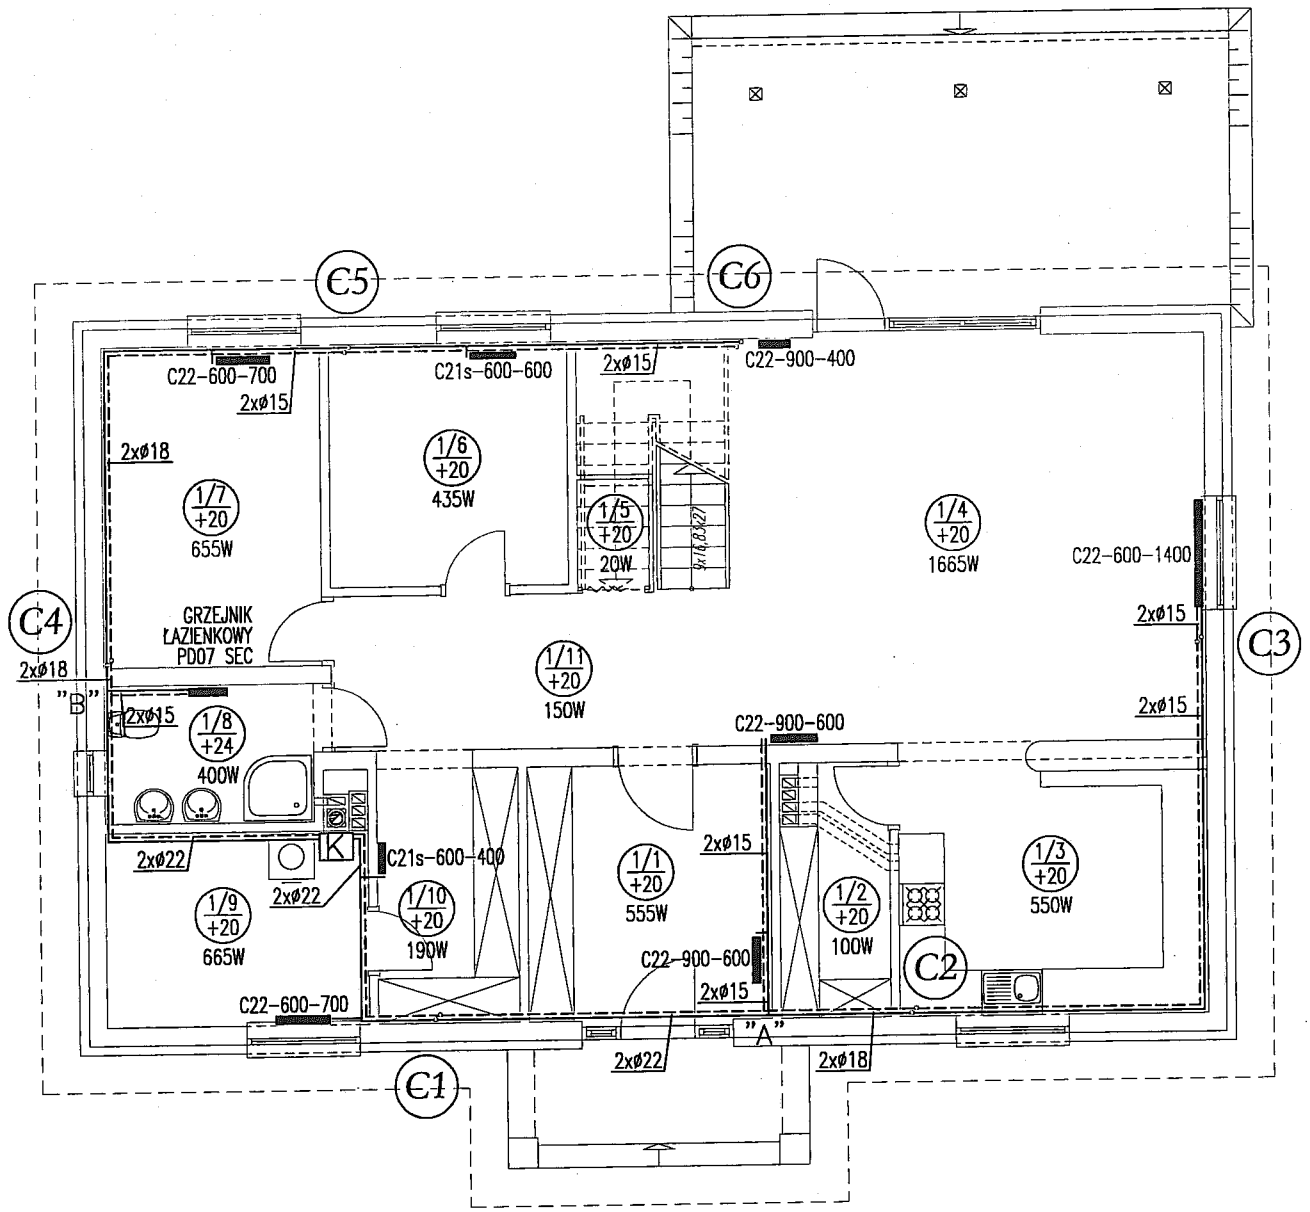

ADAPTOWANO

PROJEKTANT
Instalacji i Urządzeń Sanitarnych
Andrzej Dybicz
Nr Upr. WBPP-NB-7210/11/01

OZNACZENIA

PROJEKT INSTALACJI CO Z RUR MIEDZIANYCH

K – KOCIOŁ GAZOWY JEDNOFUNKCYJNY TYP ZSE 24-3MFK EUROSTAR FIRMY JUNKERS Z ZASOBNIKIEM C.W.U. SO 200-1 I KONSOLĄ PODŁĄCZENIOWĄ


C22-600-400 – GRZEJNIKI STALOWE PŁYTOWE PURMO C FIRMY RETTIG HEATING

PD05 SEC – GRZEJNIK ŁAZIENKOWY DOLCEA FIRMY RETTIG HEATING

(C1) – NR PIONU

GRUPA ARCHIPELAG ARCHIPELAG.PL

tytuł rysunku: INSTALACJA C.O. - RZUT PARTRU	skala:
obiekt: JEDNORODZINNY DOM WOLNOSTOJĄCY "SŁONECZNIK"-L	branża: SANIT.
adres budowy: Iwonicz ul. Kowalówka - dz. 158	
projektant: Karol Grządziel	nr upr.: 347/00/DUW
podpis:	
PRACOWNIA PROJEKTOWA ARCHIPELAG ul. Czysta 2-4, 50-013 Wrocław, tel. 071/ 798 38 00, fax 071/798 38 69 biuro@archipelag.pl www.archipelag.pl	data: nr rys. S9

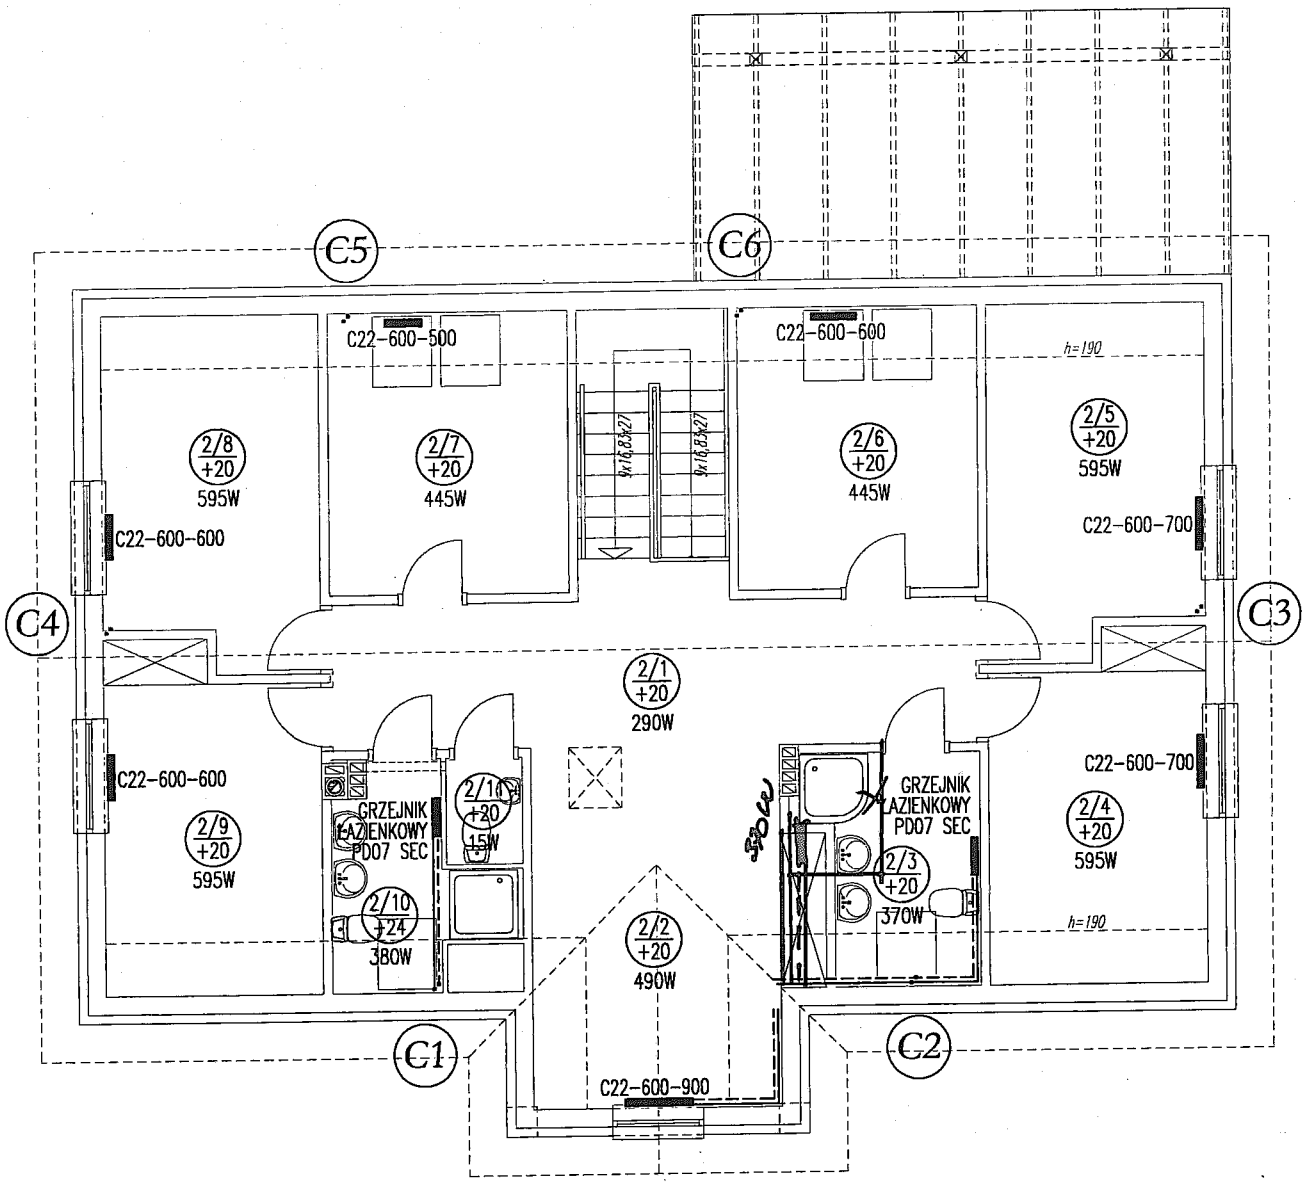

ADAPTOWANO

PROJEKTANT
Instalacji i Urządzeń Sanitarnych
Andrzej Dybicz
Nr Upr. WBPP-NB-7210/11/9[illegible]

OZNACZENIA

PROJEKT INSTALACJI CO Z RUR MIEDZIANYCH


C22-600-400 – GRZEJNIKI STALOWE PŁYTOWE PURMO C FIRMY RETTIG HEATING

(C1) – NR PIONU

GRUPA ARCHIPELAG **ARCHIPELAG PL**

tytuł rysunku: INSTALACJA C.O. - RZUT PODDASZA	skala:
obiekt: JEDNORODZINNY DOM WOLNOSTOJĄCY "SŁONECZNIK"-L	branża: SANIT.
adres budowy: Trzebnica ul. Kowalicowa - dz. 198	
projektant: Karol Grządziel	nr upr.: 347/00/DUW
podpis:	
data:	
nr rys. S10	

PRACOWNIA PROJEKTOWA ARCHIPELAG
ul. Czysta 2-4, 50-013 Wrocław, tel. 071/ 798 38 00, fax 071/798 38 69
biuro@archipelag.pl www.archipelag.pl

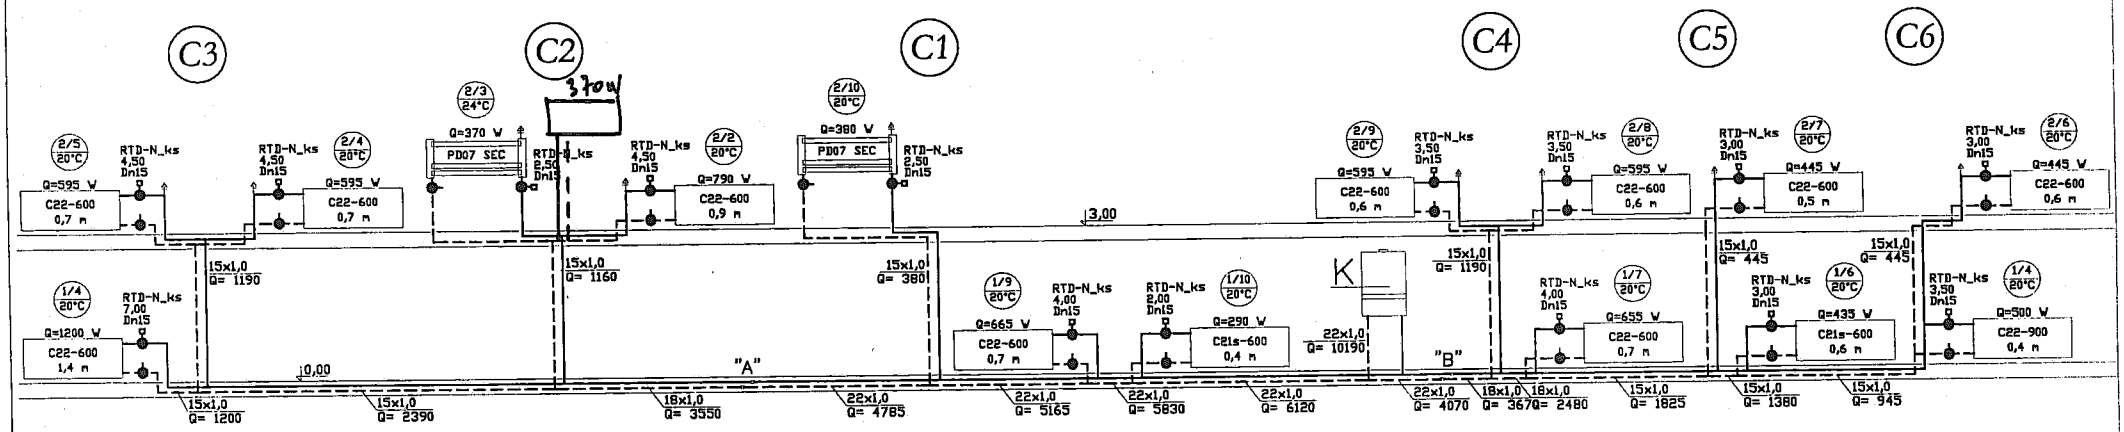

OZNACZENIA

PROJEKT INSTALACJI CO Z RUR MIEDZIANYCH

K – KOCIOŁ GAZOWY JEDNOFUNKCYJNY TYP ZSE 24-3MFK EUROSTAR FIRMY JUNKERS Z ZASOBNIKIEM C.W.U. SO 200-1 I KONSOLĄ PODŁĄCZENIOWĄ


C22-600-400 – GRZEJNIKI STALOWE PŁYTOWE PURMO C FIRMY RETTIG HEATING

PD05 SEC – GRZEJNIK ŁAZIENKOWY DOLCEA FIRMY RETTIG HEATING

N – NASTAWA ZAWORU TERMOSTATYCZNEGO FIRMY DANFOSS

NA POWROCIE ZAMONTOWAĆ ZAWORY ODCINAJĄCE Dn15 np. RLV FIRMY DANFOSS

(C1) – NR PIONU

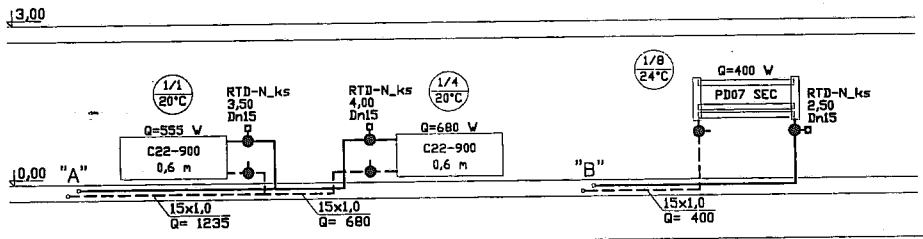

ADAPTOWANO

PROJEKTANT instalacji i Urządzeń Sanitarnych Andrzej Dybicz nr WOBP-NB-7210/11/81

GRUPA ARCHIPELAG

ARCHIPELAG PL

tytuł rysunku: INSTALACJA C.O. - ROZWINIĘCIE

skala:

obiekt: JEDNORODZINNY DOM WOLNOSTOJĄCY "SŁONECZNIK"-L

branża: SANIT.

adres budowy: Jaworzyna ul. Kowalowa - dz. 138

projektant: Karol Grządziel


nr upr.: 347/00/DUW


podpis:


data:

nr rys. S11

PRACOWNIA PROJEKTOWA ARCHIPELAG
ul. Czysta 2-4, 50-013 Wrocław, tel. 071/ 798 38 00, fax 071/798 38 69
biuro@archipelag.pl www.archipelag.pl

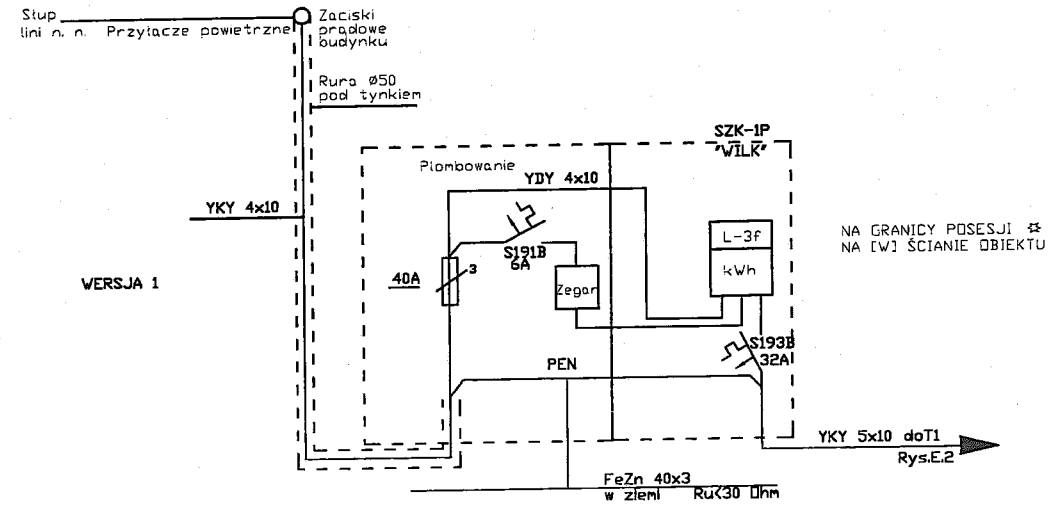

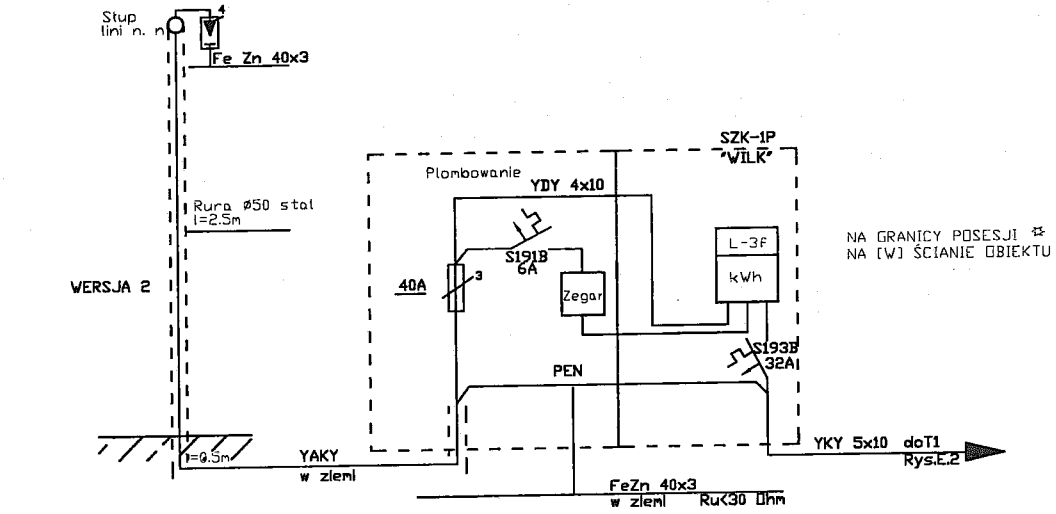

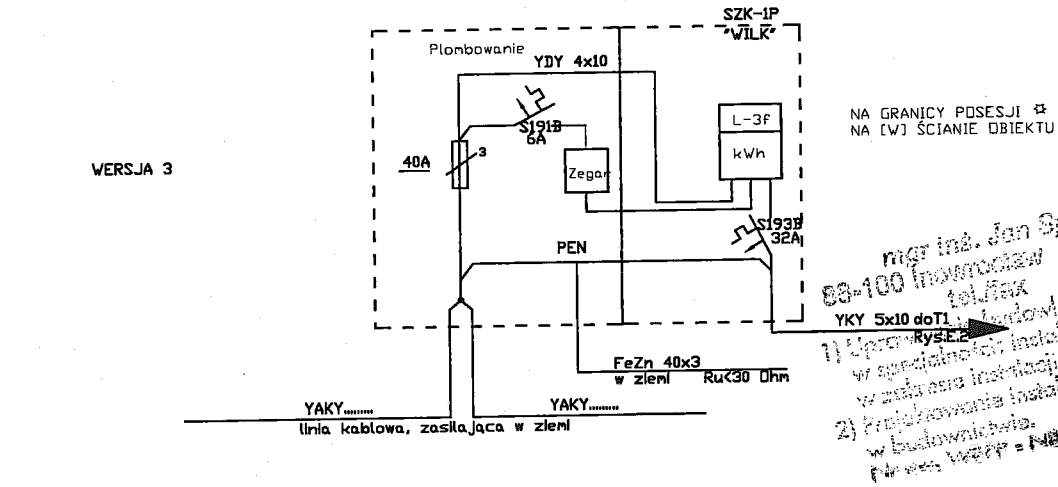

UWAGI:


1. WERSJĘ ZASILANIA OBIEKTU WYBRAĆ ZGODNIE Z TECHNICZNYMI WARUNKAMI PRZYŁĄCZENIA WYDANYMI PRZEZ ZAKŁAD ENERGETYCZNY PRZYŁĄCZA
2. WPISAĆ RODZAJ KABLA (PRZEWODU)
3. W PRZYPADKU WYBORU 1-STREFOWEGO UKŁADU POMIAROWO-ROZLICZENIOWEGO, WYKREŚLIĆ ZEGAR I JEGO ZABEZPIECZENIE

* NIEPOTRZEBNE SKREŚLIĆ

mgr inż. Jan Sparzyński
88-100 Inowrocław ul. Pakoska 91
tel./fax
1) Uprawnienia budowlane bez ograniczeń w specjalności instalacji cieplnych, wentylacyjnych w zakresie instalacji elektrycznych
2) Projektowanie instalacji elektrycznych w budownictwie.
Nr ewid. WZP/INB/72w/2000/02

GRUPA ARCHIPELAG — ARCHIPELAG PL

tytuł rysunku: SCHEMAT ZASILANIA OBIEKTU	skala:
obiekt: JEDNORODZINNY DOM WOLNOSTOJĄCY "SŁONECZNIK"-L	branża: ELEK.
adres budowy: Inowrocław ul. Kowalskiego - dz. 138	
projektant: Dariusz Koński	nr upr.: 124/01/DUW
PRACOWNIA PROJEKTOWA ARCHIPELAG ul. Czysta 2-4, 50-013 Wrocław, tel. 071/ 798 38 00, fax 071/798 38 69 biuro@archipelag.pl www.archipelag.pl	nr rys: E1

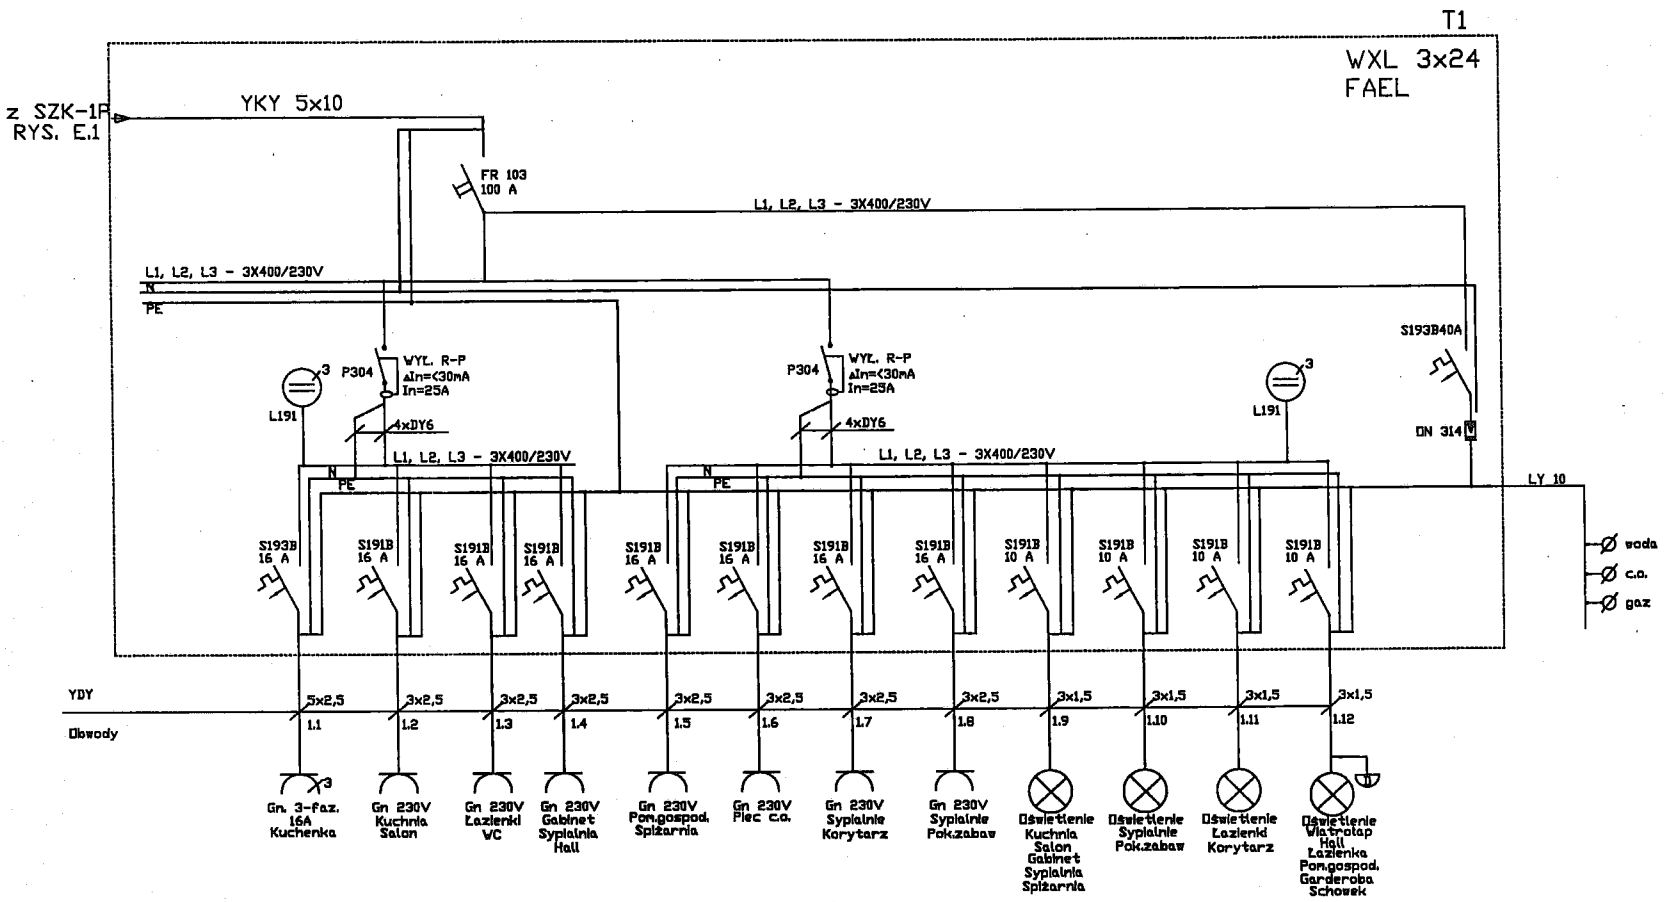

OCHRONA PRZED PORAŻENIEM
SZYBKIE WYŁĄCZENIE ZASILANIA
ODBIORY TN-S


UWAGA!
Wszystkie elementy rozdzielni produkcji FAEL

mgr inż. Jan Sparzyński
Inowrocław ul. Pałcka 61
tel./fax
1) Uprawnienia budowlane bez ograniczeń w specjalności: instalacyjno-inżynieryjnej w zakresie instalacji elektrycznych
2) Projektowanie instalacji elektrycznych
Nr ew. Wlkp. - NB = [illegible]

GRUPA ARCHIPELAG

ARCHIPELAG PL

tytuł rysunku: SCHEMAT IDEOWY TABLICY T1	skala:
obiekt: JEDNORODZINNY DOM WOLNOSTOJĄCY "SŁONECZNIK"-L	branża: ELEK.
adres budowy: Inowrocław dz. 138 ul. Kowalskiego	
projektant: Dariusz Koński / nr upr.: 124/01/DUW	podpis:
PRACOWNIA PROJEKTOWA ARCHIPELAG ul. Czysta 2-4, 50-013 Wrocław, tel. 071/ 798 38 00, fax 071/798 38 69 biuro@archipelag.pl www.archipelag.pl	data: / nr rys.: E2

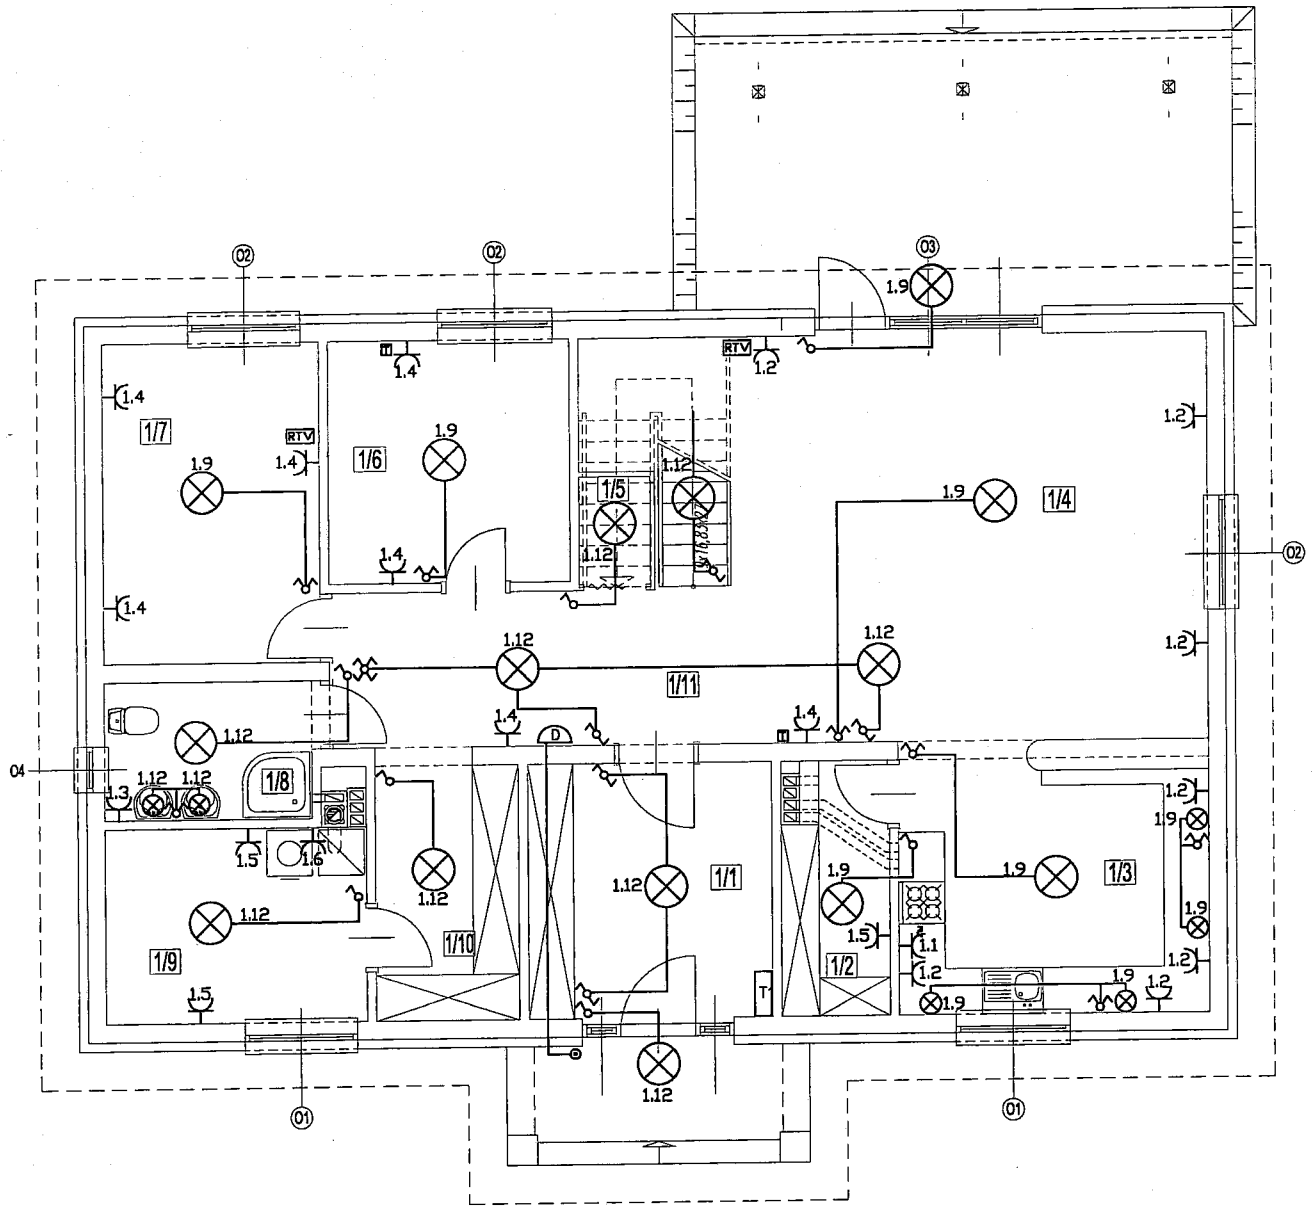

1/1	WIATROŁAP *terakota*	1/5	SCHOWEK *parkiet*	1/9	POM. GOSPODARCZE *terakota*
1/2	SPIŻARNIA *terakota*	1/6	GABINET *parkiet*	1/10	GARDEROBA *parkiet*
1/3	KUCHNIA *terakota*	1/7	SYPIALNIA *parkiet*	1/11	GARDEROBA *parkiet*
1/4	SALON *parkiet*	1/8	ŁAZIENKA *terakota*		

mgr inż. Jan Sparzyński
09-100 Iłowo-Osada ul. Płocka 61,
tel./fax
1) Uprawnienia budowlane do projektowania w specjalności instalacyjnej elektrycznej w zakresie instalacji elektrycznych i elektroenergetycznych bez ograniczeń
2) Członkostwo
Wielkopolskiej - Nr - 72w/209/82


LEGENDA:

- ⊗ – wypust oświetleniowy
- – podwójne gniazdo elektr. 230V
- 3 – gniazdo elektr. – siłowe 400V
- ◉ – przycisk dzwonkowy
- D – dzwonek
- RTV – gniazdo RTV-SAT
- T – gniazdo telefoniczne

GRUPA ARCHIPELAG **ARCHIPELAG PL**

tytuł rysunku: PLAN INSTALACJI ELEKTRYCZNEJ PARTERU	skala: 1:100
obiekt: JEDNORODZINNY DOM WOLNOSTOJĄCY "SŁONECZNIK"-L	branża: ELEK.
adres budowy: Jutrosin ul. Konwaliowa dz. 138	
projektant: Dariusz Koński	nr upr.: 124/01/DUW
data:	
nr rys: E3	

PRACOWNIA PROJEKTOWA ARCHIPELAG
ul. Czysta 2-4, 50-013 Wrocław, tel. 071/ 798 38 00, fax 071/798 38 69
biuro@archipelag.pl www.archipelag.pl

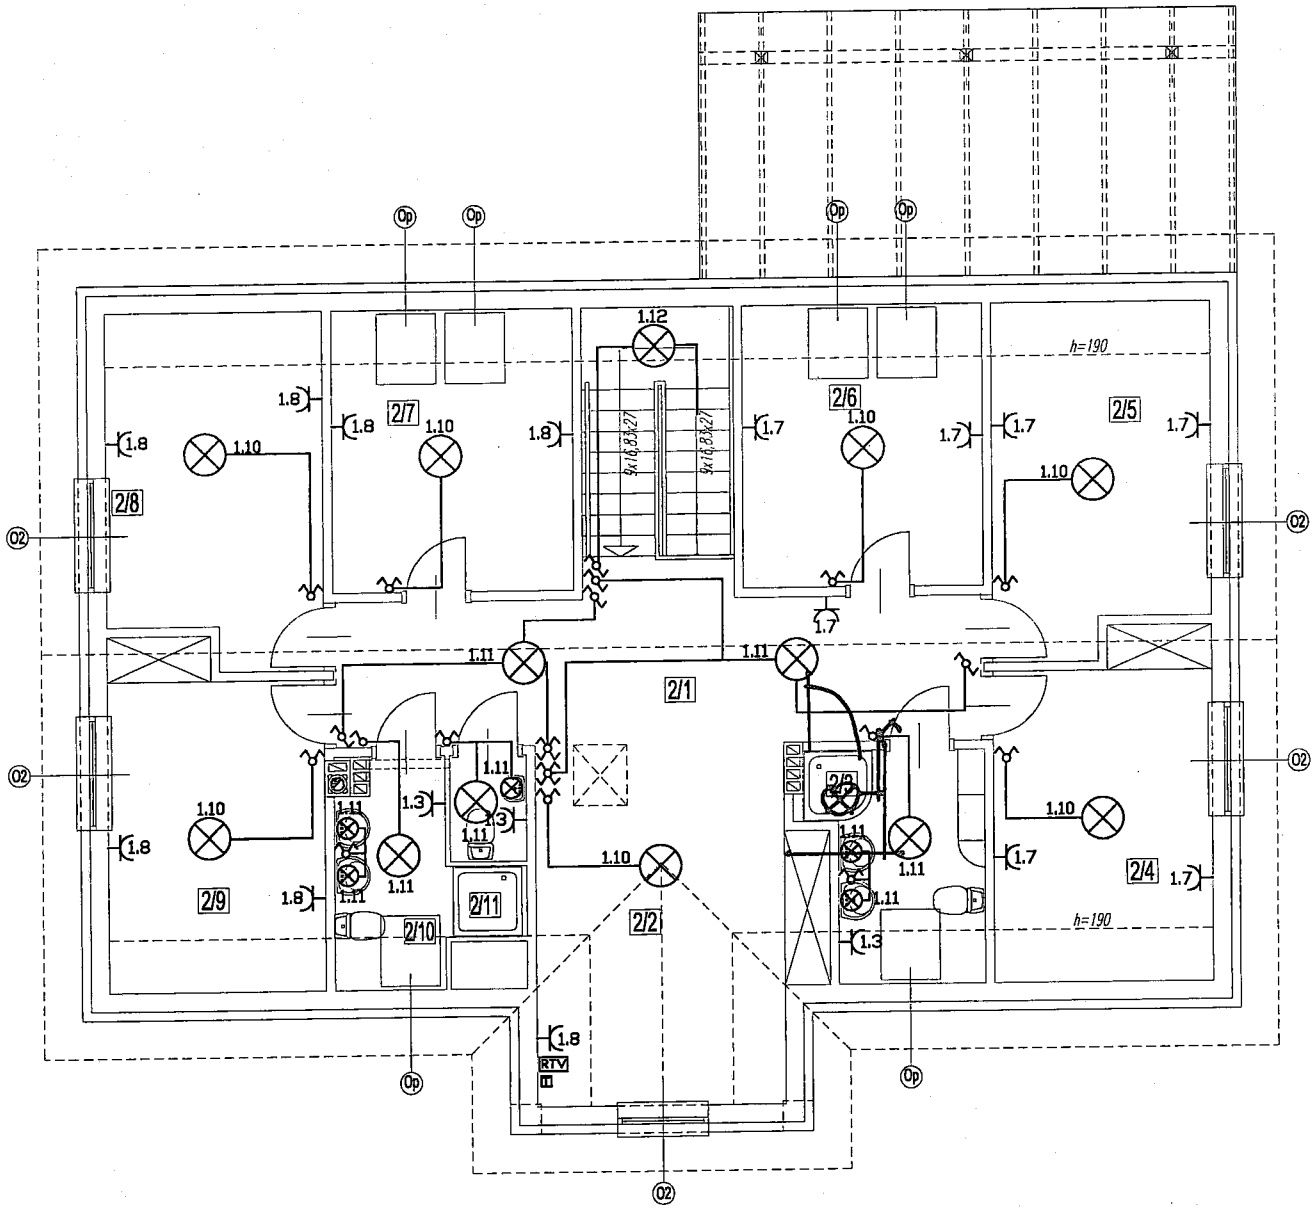

2/1 KORYTARZ *parkiet*	2/5 SYPIALNIA *parkiet*	2/9 SYPIALNIA *parkiet*
2/2 POKÓJ ZABAW *parkiet*	2/6 SYPIALNIA *parkiet*	2/10 ŁAZIENKA *terakota*
2/3 ŁAZIENKA *terakota*	2/7 SYPIALNIA *parkiet*	2/11 WC *terakota*
2/4 SYPIALNIA *parkiet*	2/8 SYPIALNIA *parkiet*	

mgr inż. Jan Sparzyński
Wrocław ul. Pałacka 61
tel./fax
uprawnienia budowlane bez ograniczeń
w zakresie instalacji elektrycznych
w budownictwie.
Nr ew. WBPP - NB - 72w/206/82

LEGENDA:

- ⊗ - wypust oświetleniowy
- ⊢ - podwójne gniazdo elektr. 230V
- RTV - gniazdo RTV-SAT
- T - gniazdo telefoniczne

GRUPA ARCHIPELAG — ARCHIPELAG PL

tytuł rysunku: PLAN INSTALACJI ELEKTRYCZNEJ PODDASZA	skala: 1:100
obiekt: JEDNORODZINNY DOM WOLNOSTOJĄCY "SŁONECZNIK"-L	branża: ELEK.
adres budowy: Wrocław ul. Konwaliowa dz. 138	
projektant: Dariusz Koński	nr upr.: 124/01/DUW
data:	nr rys.: E4

PRACOWNIA PROJEKTOWA ARCHIPELAG
ul. Czysta 2-4, 50-013 Wrocław, tel. 071/ 798 38 00, fax 071/798 38 69
biuro@archipelag.pl www.archipelag.pl